


ÉDIFICES PRIVÉS


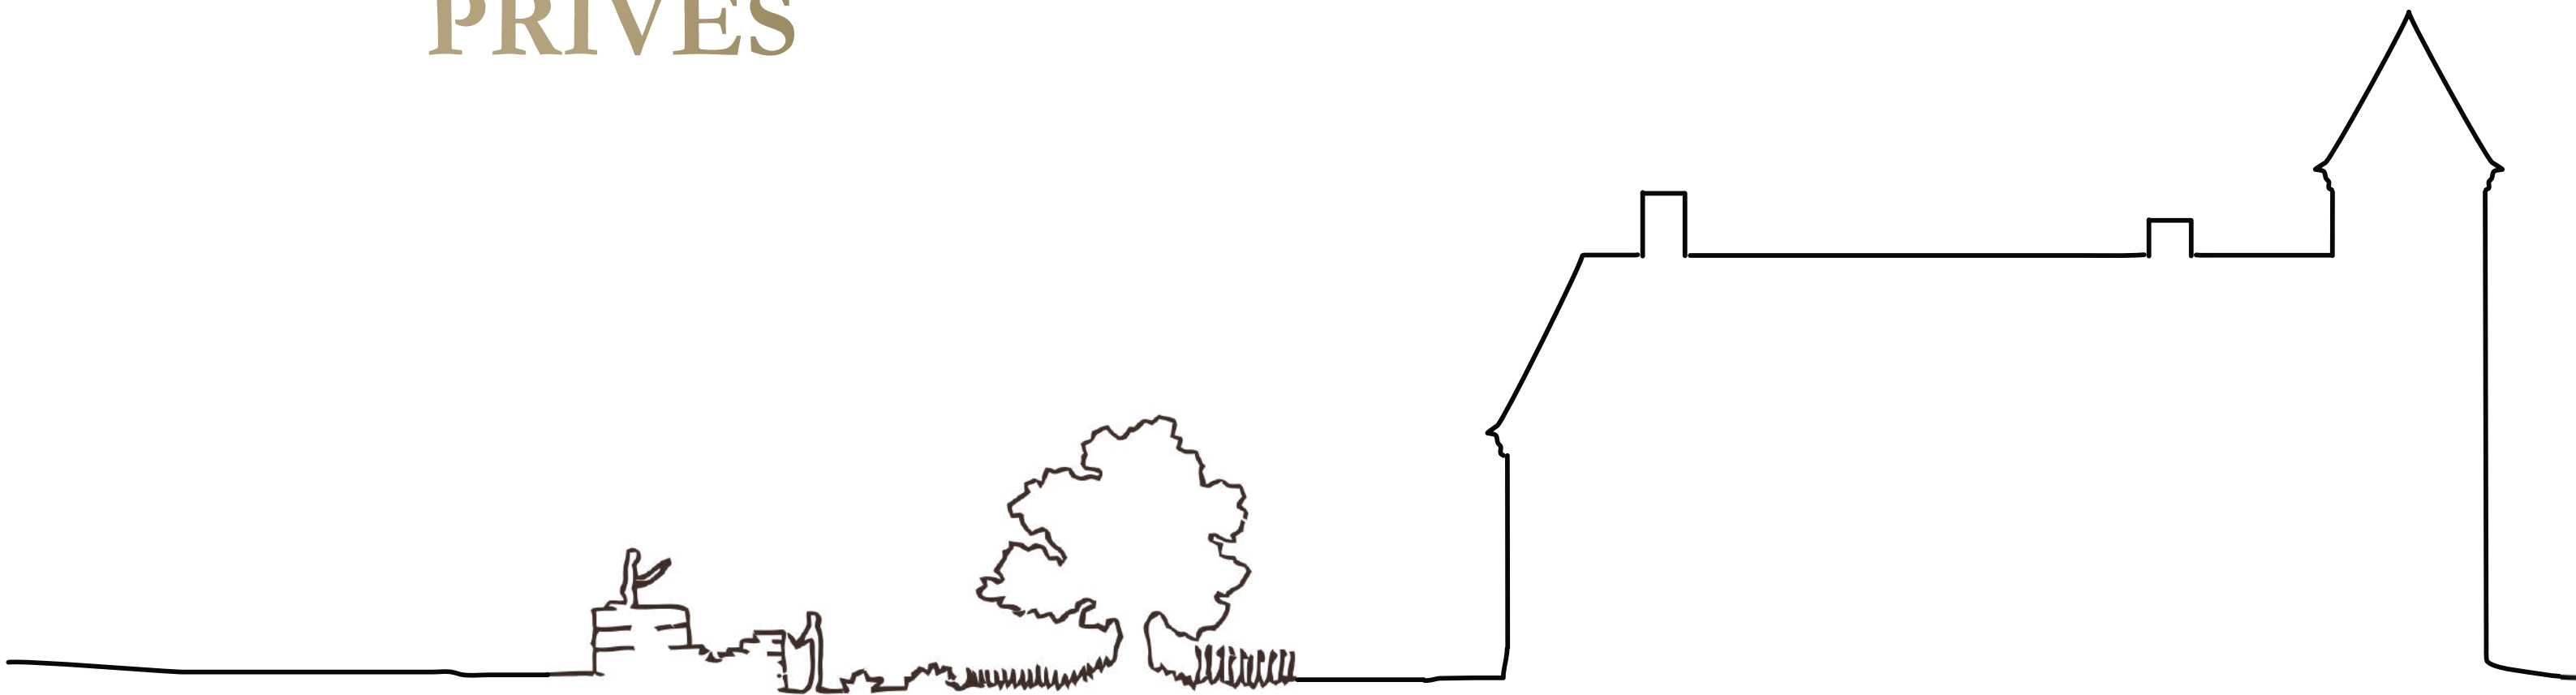


MANOIR DU BUT - SAINT-GERMAIN-LE-GAILLARD

. Restauration des couvertures du corps de logis et les dépendances.



Vue drone des couverture du corps de logis.

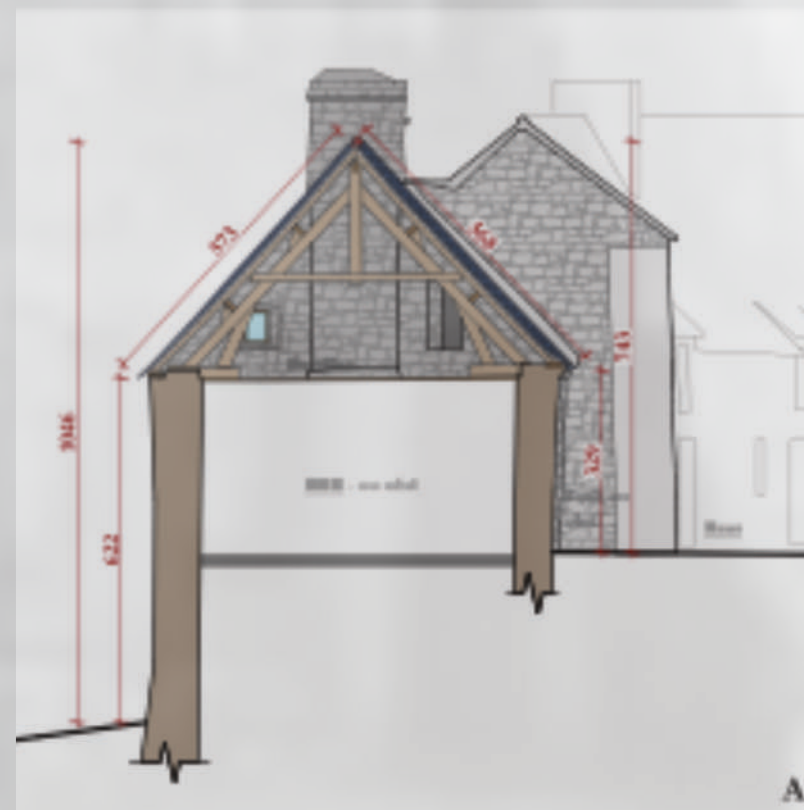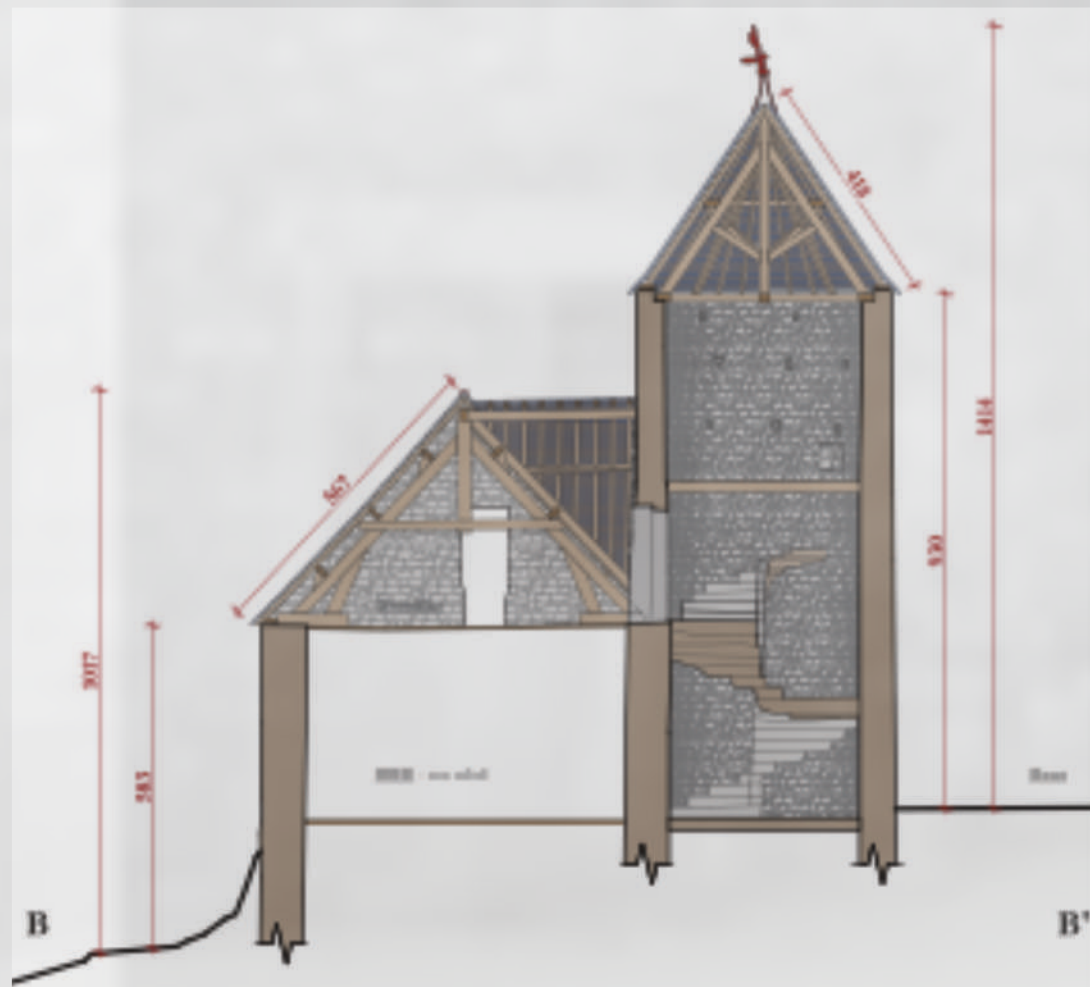

Relevé en coupe du corps de logis.

Édifié vers le début du XVI^e siècle, le Manoir du But présente un bel ensemble de corps de logis et de communs disposé autour d'un cour ovale. Les couvertures en schiste nécessitent d'important travaux de restauration et vont faire l'objet d'un remplacement complet prochainement.

Mission de maîtrise d'oeuvre complète .

Localisation : Saint-Germain-le-Gaillard

Protection : Inscrit au titre des Monuments Historiques.

Montant de travaux : X € ^{HT}.

Année : En cours.

Mission : Complète sans co-traitance.

MANOIR DE LA COUR . Restauration du manoir XVIe - XXe [IMH]



Manoir de la Cour . XVI^e - XX^e :

Restauration des surmorts, des cheminées, des contreforts et des menuiseries.

Localisation : Gonfreville.


Protection : IMH.

Montant de travaux : 71 000 € HT.

Année : 2021.

Mission : Complète - sans sous-traitance.

Atelier Édouard Grisel - La Loutellerie, 50150 PERRIERS-EN-BEAUFICEL

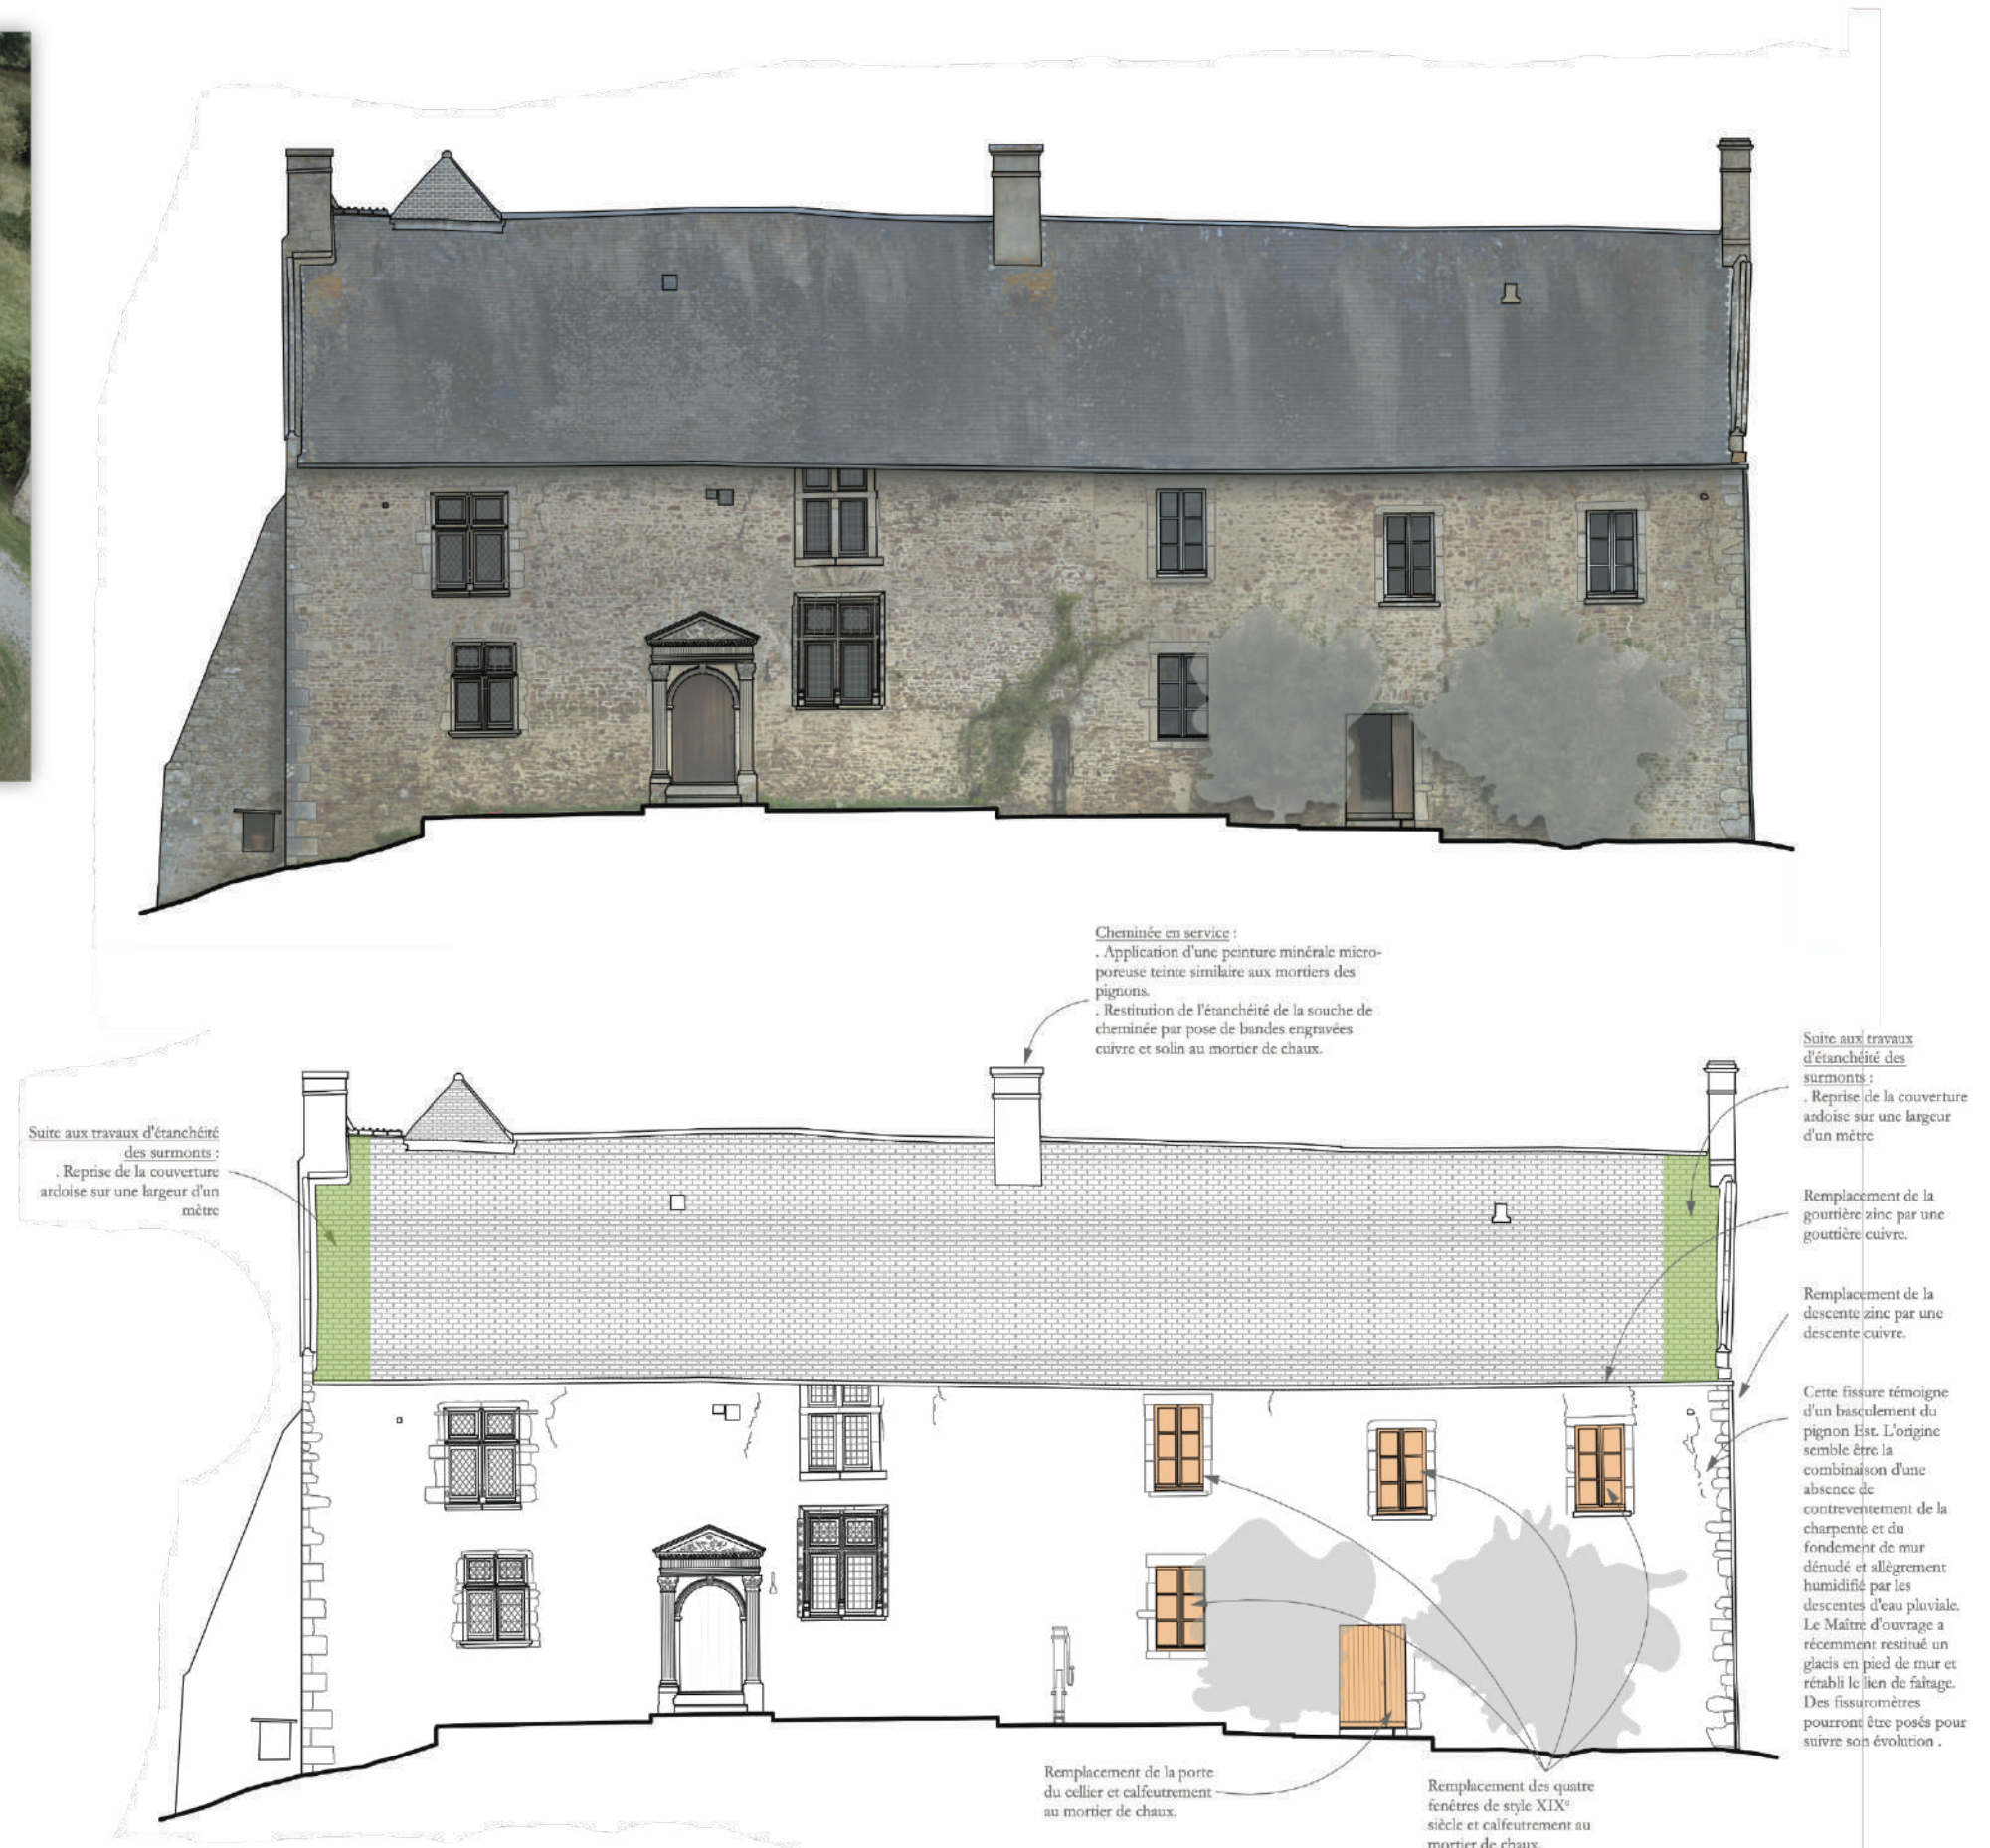

CHÂTEAU DE LA LANDE-D'AIROU . Restauration générale XVIIIe



Château de la Lande-d'Aïrou . XVIII^e :

Remplacement des planchers poutrelles-hourdis XIXe, restauration des lambris et des plafonds plâtre moulurés intérieurs, reprises structurales (cheminées, planchers etc.). Révision des couvertures, réfection des souches etc.

Localisation : La Lande-d'Aïrou.

Montant de travaux : 175 000 € HT.

Année : 2022, en cours.

Mission : Complète - sans sous-traitance.

Voûtains :


Repose du carrelage existant

Barbotine de chaux


Chape maigre chaux-sable (40 mm)

Briques pleines 5 x 11 x 22 cm posée à plat

IPE 140 mm


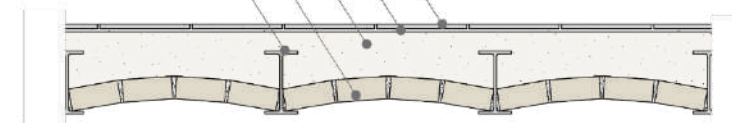


Option 1

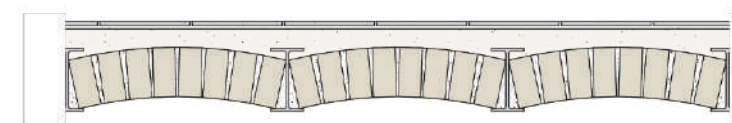

Option 2

MANOIR DE MUNEVILLE . Restauration générale des ailes XVIII^e - XIX^e

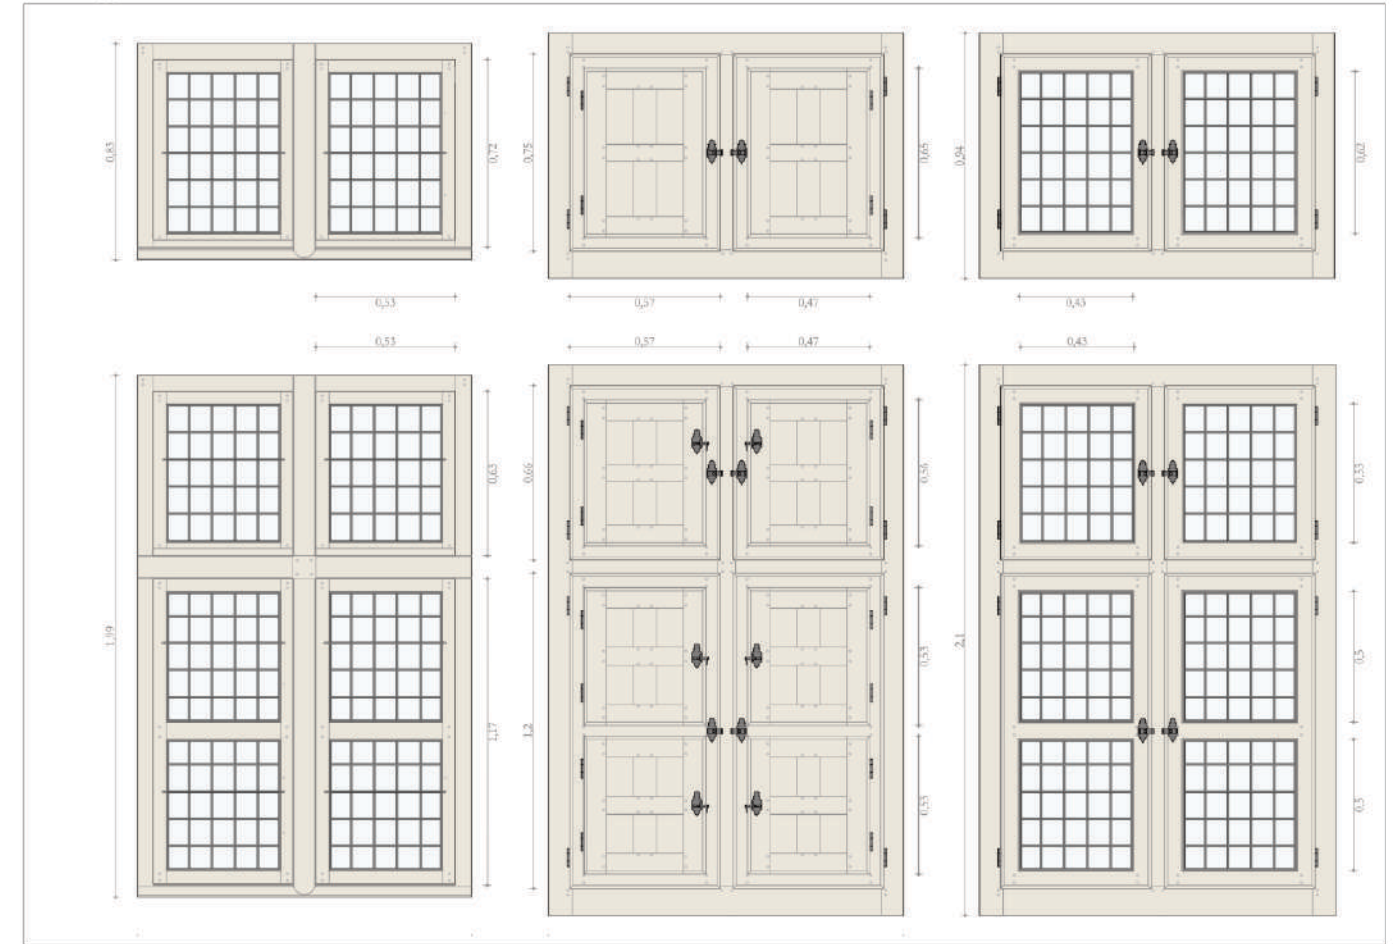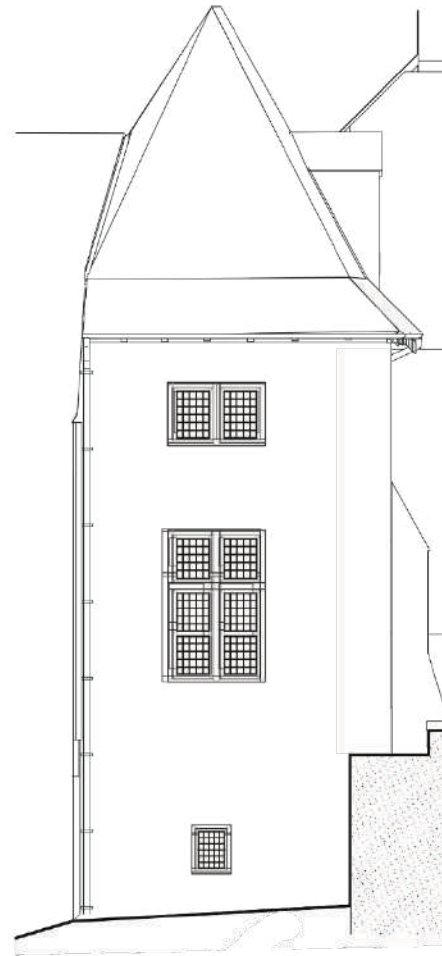

Manoir de Muneville-sur-Mer . XVIII^e-XVIII^e :



Restauration par phases : reprises de maçonneries (chainage d'angle, cheminée, etc.) et de couvertures, restauration des charpentes, portes et fenêtres, plancher (remplacement de poutre) et parquets, restauration des plâtres et menuiseries intérieures. Restauration de la tour d'escalier et création d'un escalier monumental.

Localisation : Muneville-sur-Mer.


Montant de travaux : 310 000 € ^{HT} en plusieurs phase.

Année : Depuis 2014.

Mission : Complète - sans sous-traitance.

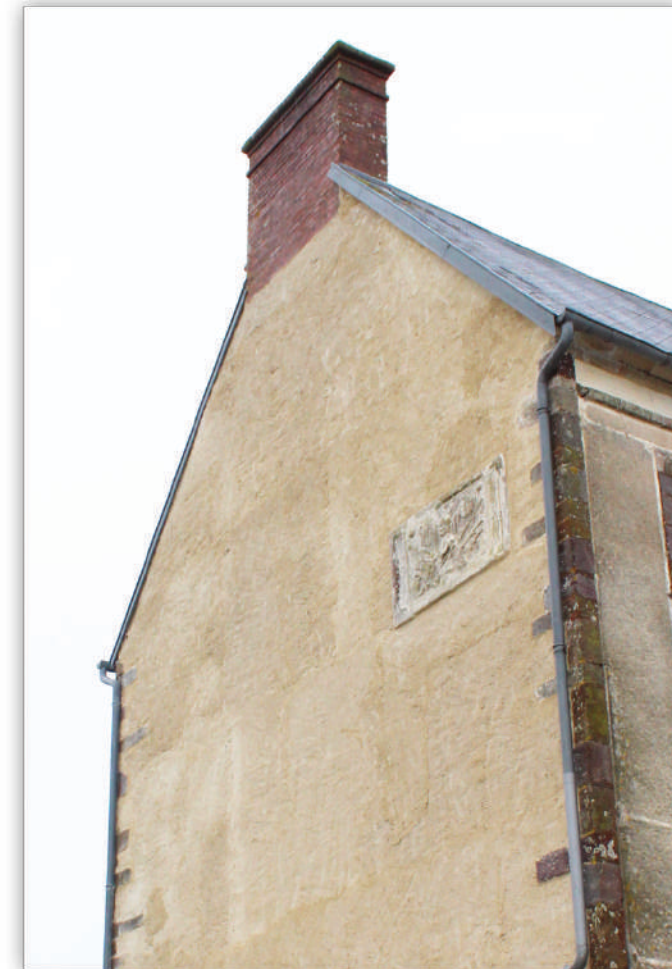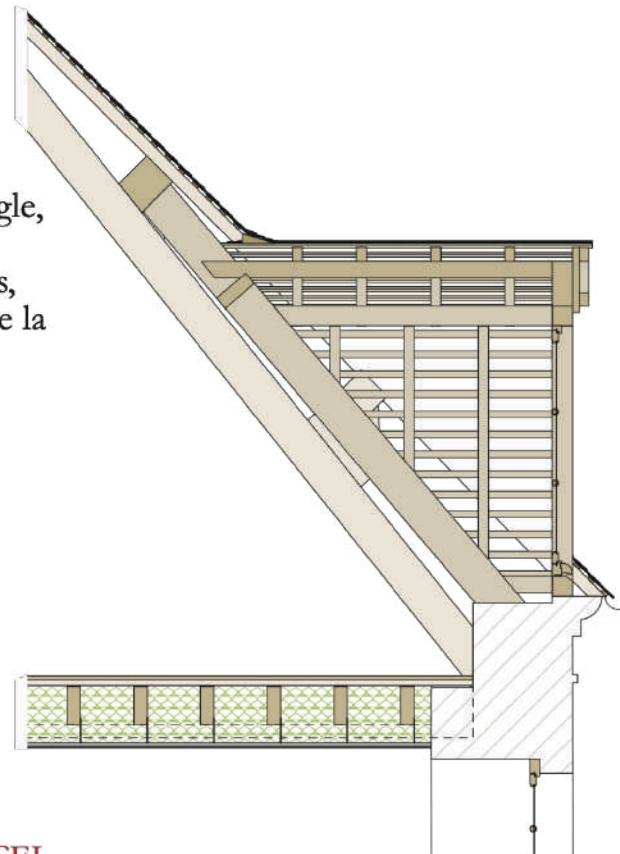

MANOIR LE COSTIL . Réhabilitation d'un ancien manoir en un lieu multi-fonctionnel

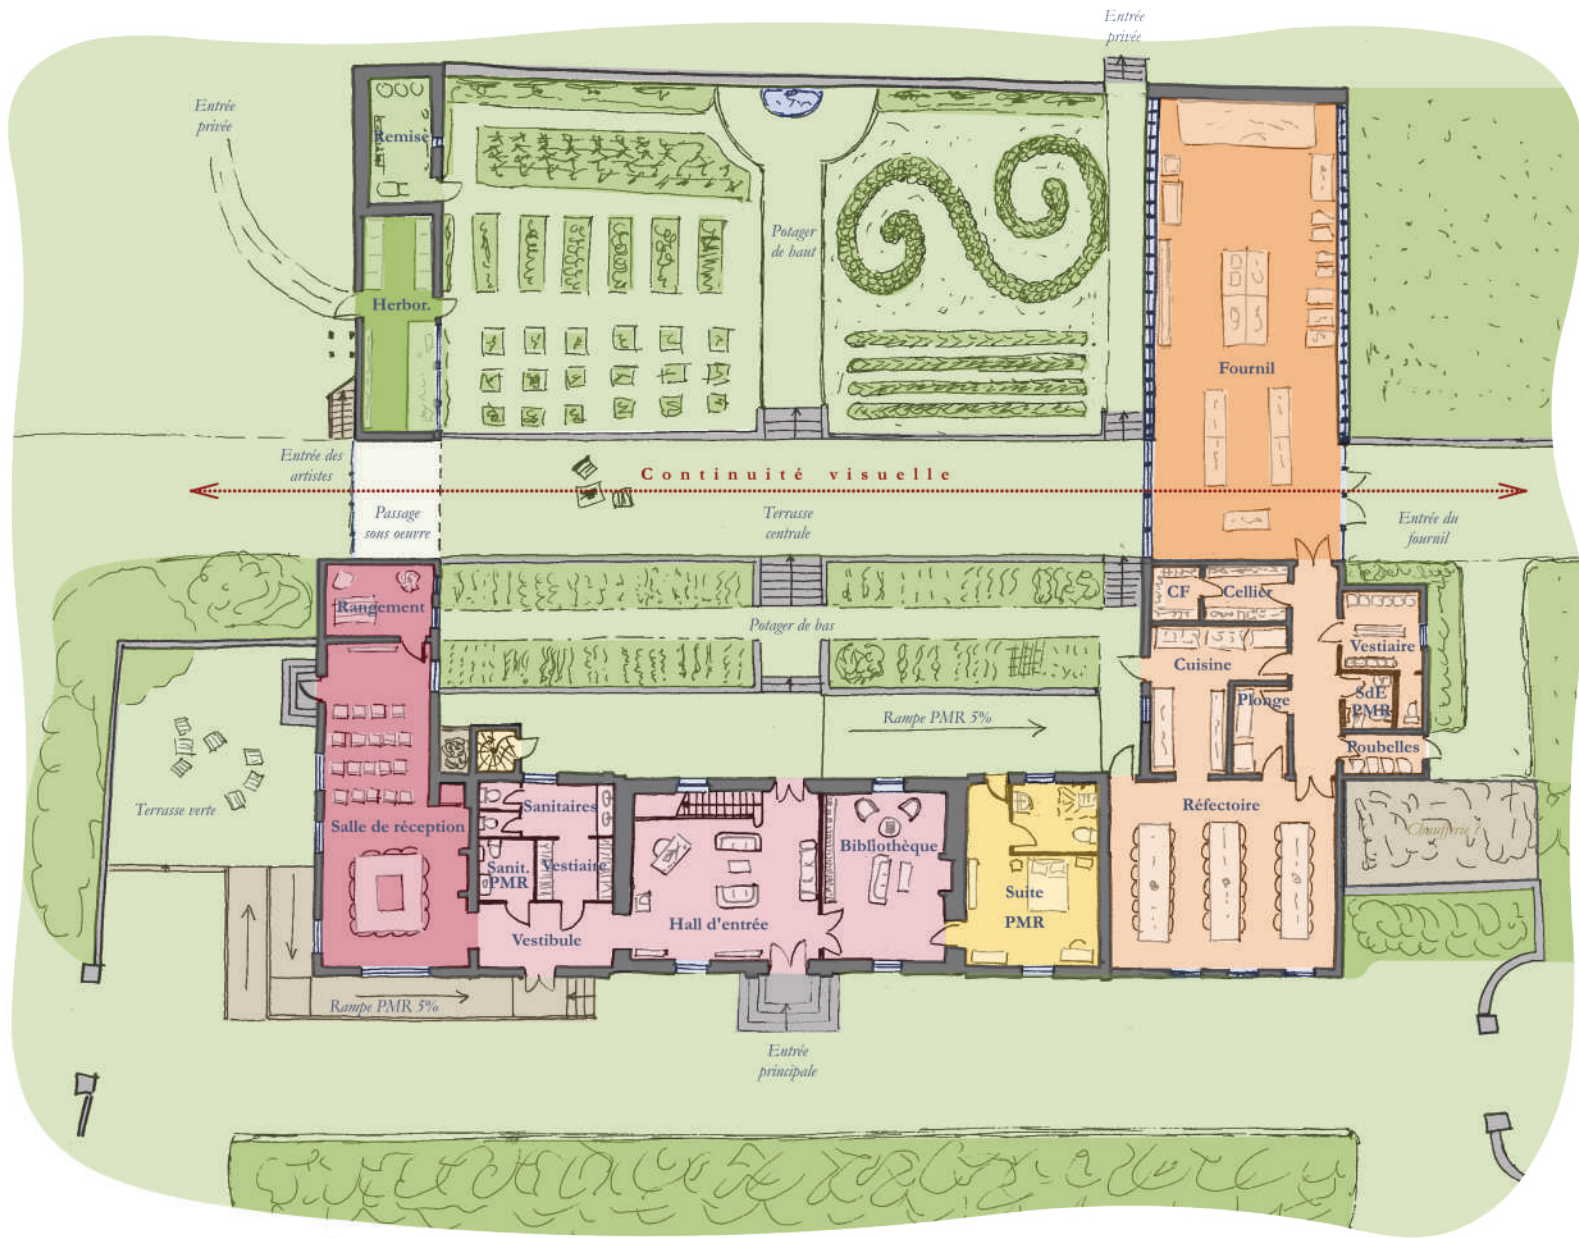

Manoir Le Costil :

Localisation : Sap-en-Auge (61)



Montant de travaux : 3 600 k€ HT.

Année : En cours - Avant-Projet


Mission : Complète sans co-traitance.

- Mission de relevés de l'édifice et ses abords.
- Diagnostic sanitaire général sur l'édifice et étude structurelle.
- Etude thermique et fluide, Paysage, Économie, Mobilier.
- Dossier de permis de construire, consultation des entreprises.
- Estimatif des travaux et définition des phases de travaux.
- Suivi de chantier avec chantiers participatifs.

Atelier Édouard Grisel - La Loutellerie, 50150 PERRIERS-EN-BEAUFICEL

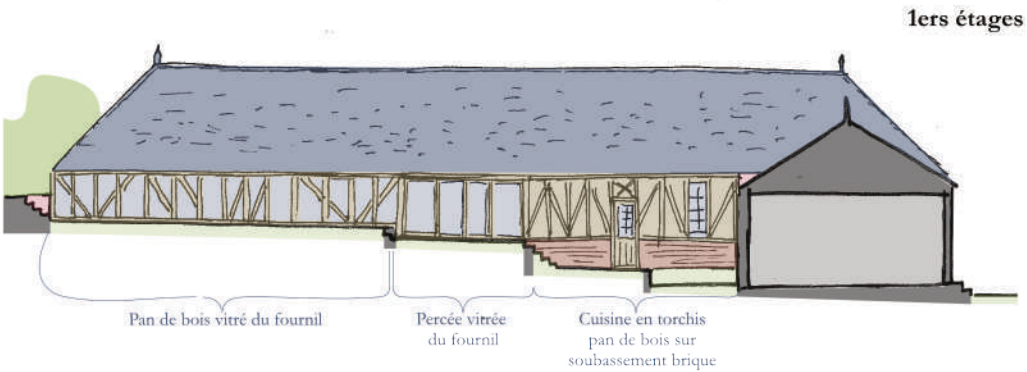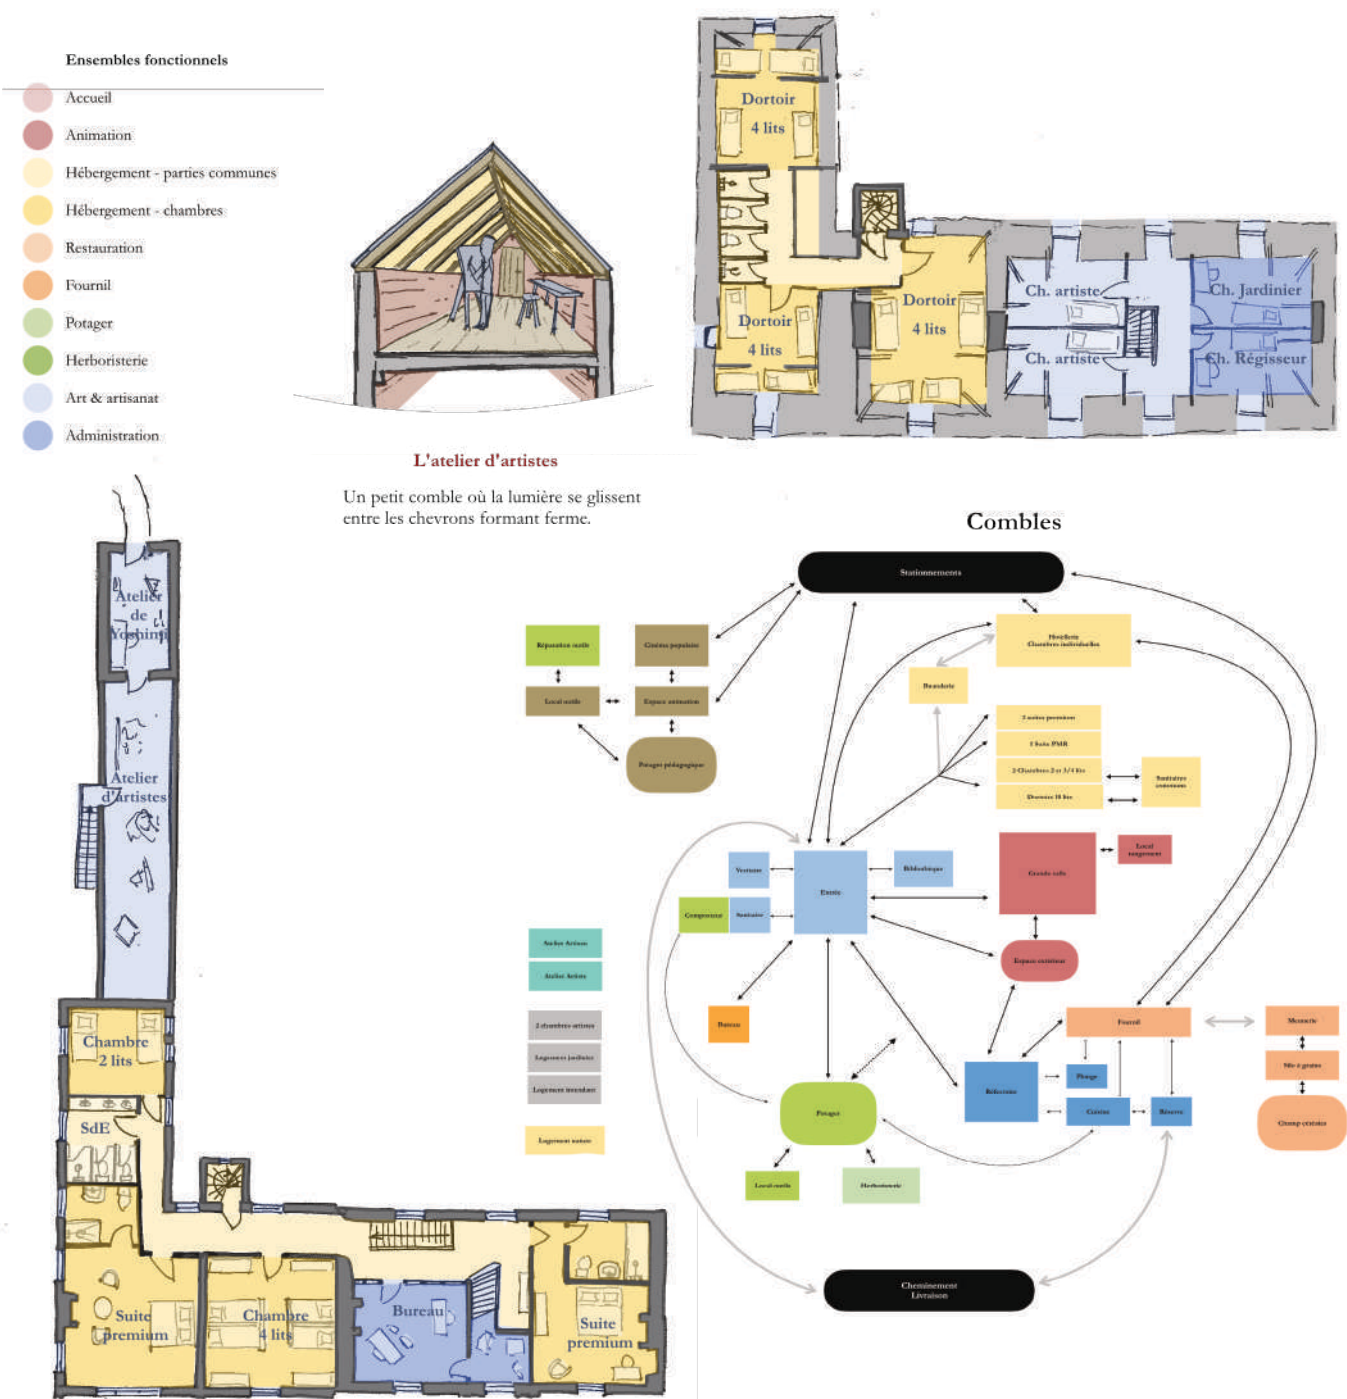


Élévation Intérieure OUEST

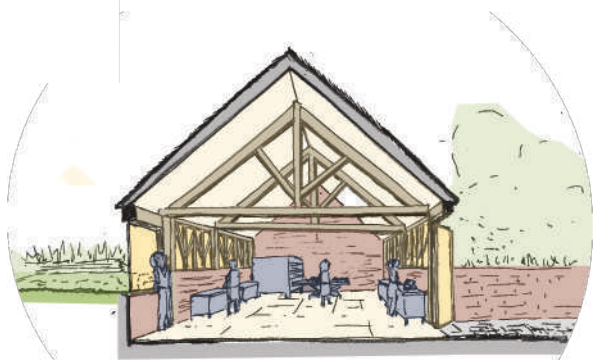

Le fournil

Un grand volume largement ouvert sur le potager et sur le jardin Est. Les ombres et lumière jouent avec le bois des colombes.

CHÂTEAU DE LA MARE . Restauration des couvertures XVIIe [IMH]

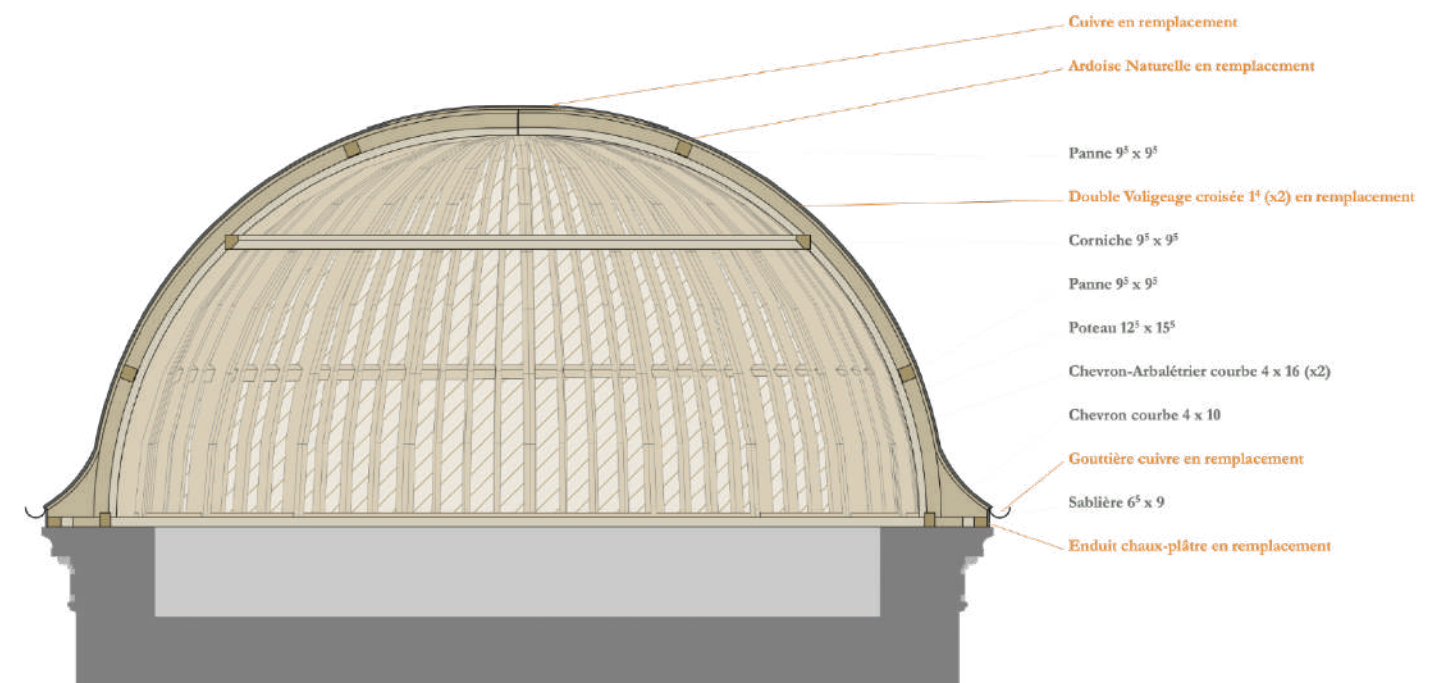

Château de la Mare . XVII^e :

Remplacement des couvertures de la tour hors-oeuvre. Restauration générale des couvertures.


Localisation : Cavigny.

Protection : IMH.


Montant de travaux : 80 000 € HT.

Année : 2020.

Mission : Des relevés au permis de construire - sans sous-traitance.

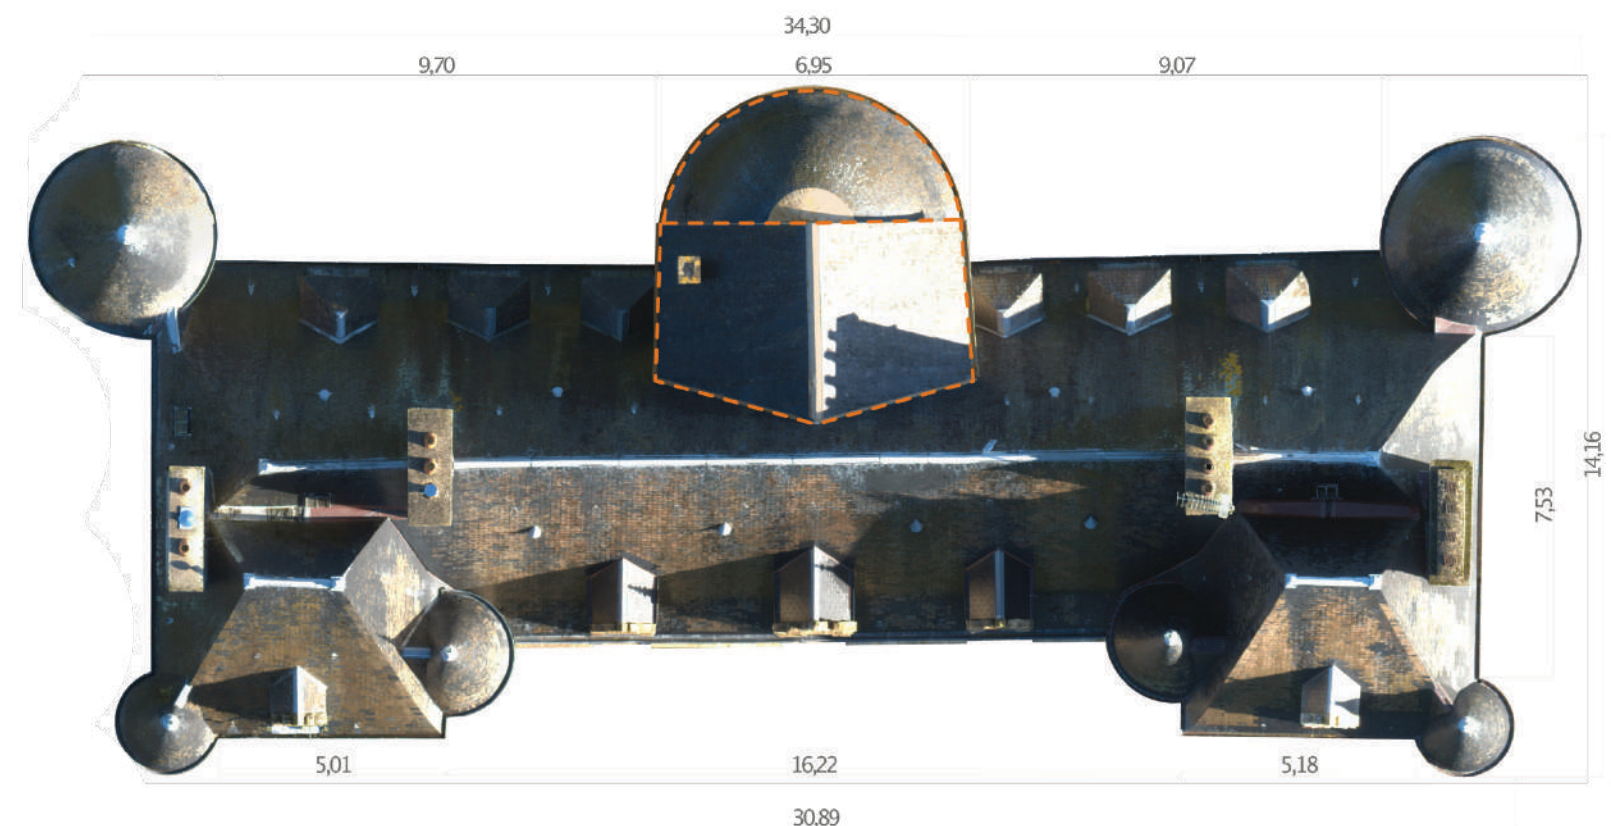

RUE DE L'ORATOIRE . Restauration d'une maison de ville XVI^e

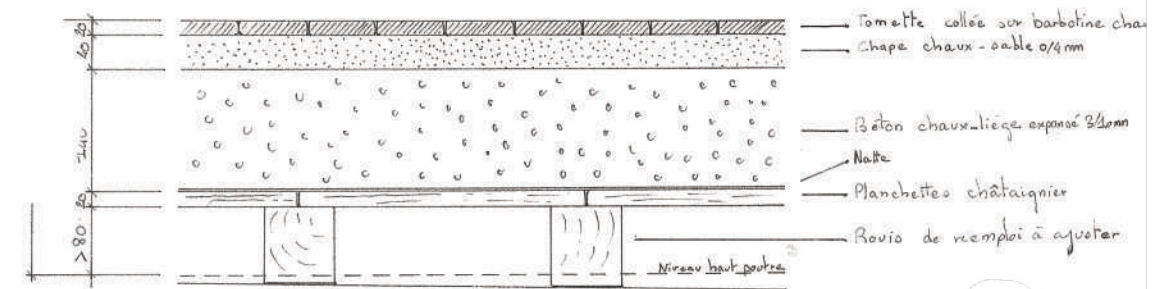

Maison rue de l'Oratoire . XVI^e :


Dalle chaux-liège sur plancher bois restitué. Aménagement du rez-de-chaussée et réalisation d'une verrière.

Localisation : Saint-Pair-sur-Mer.



Montant de travaux : 80 000 € HT.

Année : 2018.

Mission : Complète - sans sous-traitance.

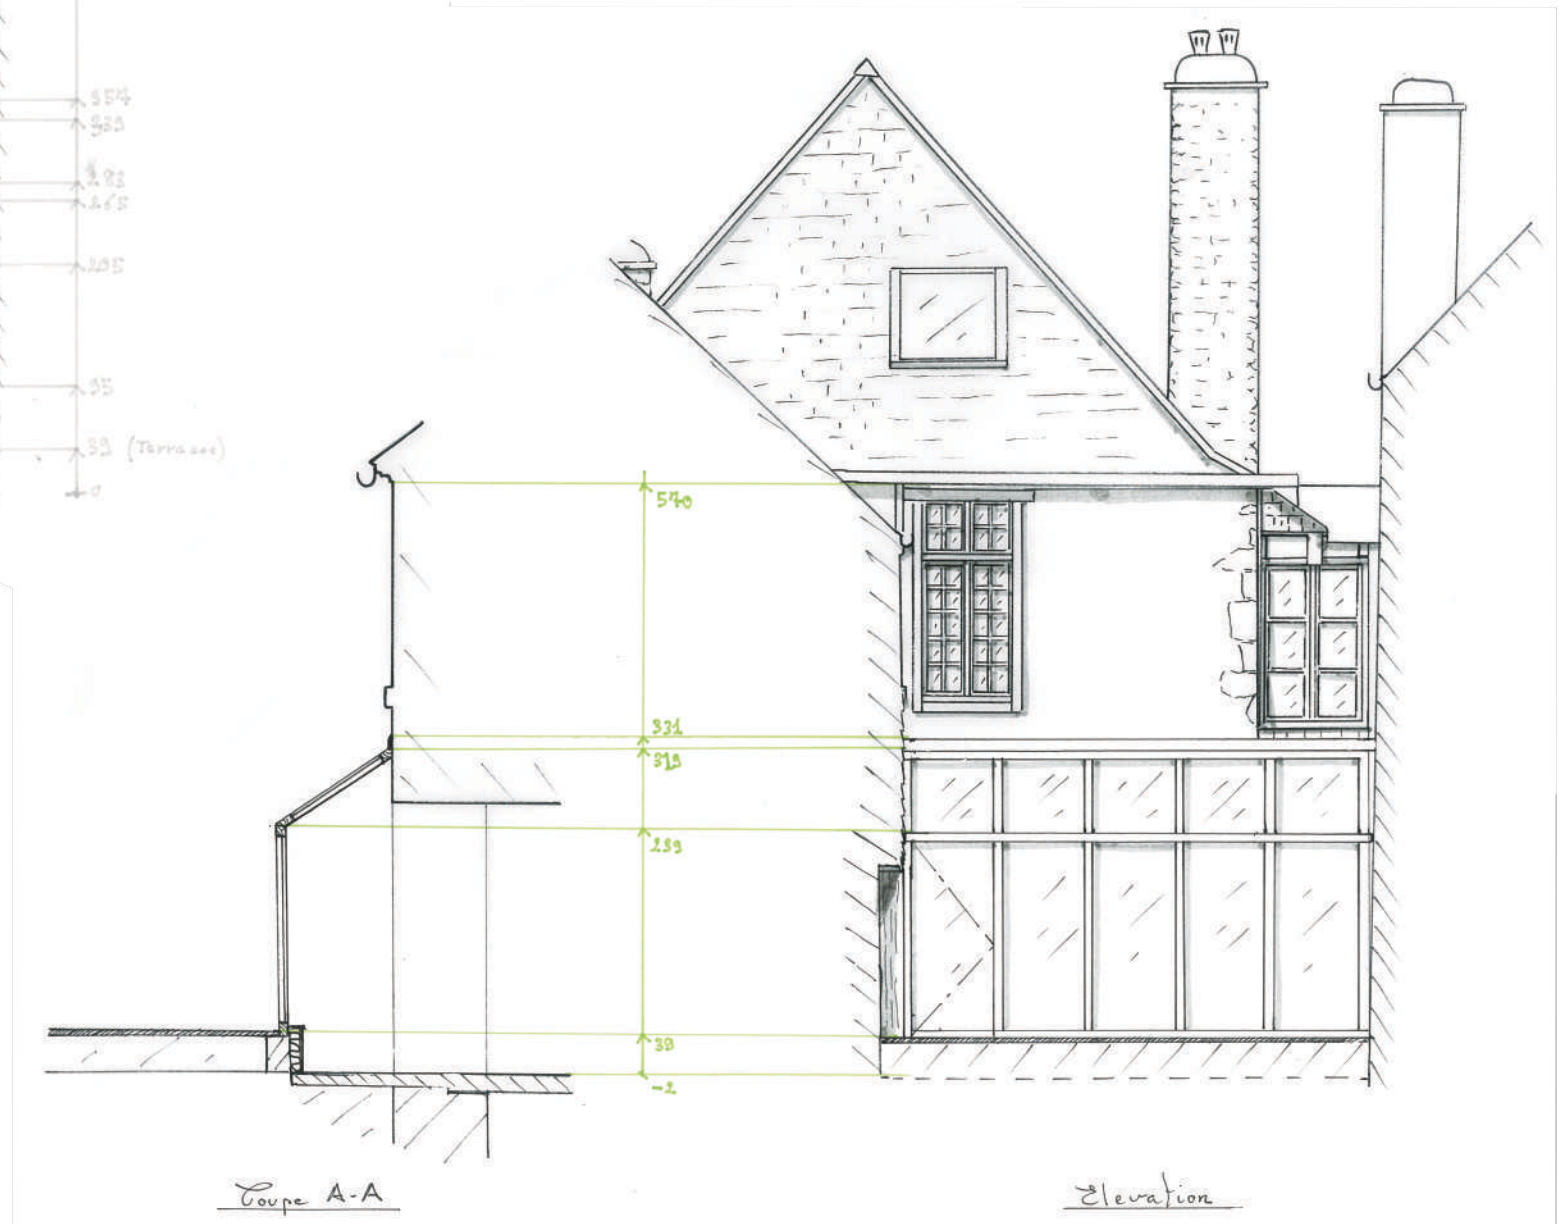

MANOIR D'INTHÉVILLE . Restitution des charpentes et couvertures XVI^e [IMH]

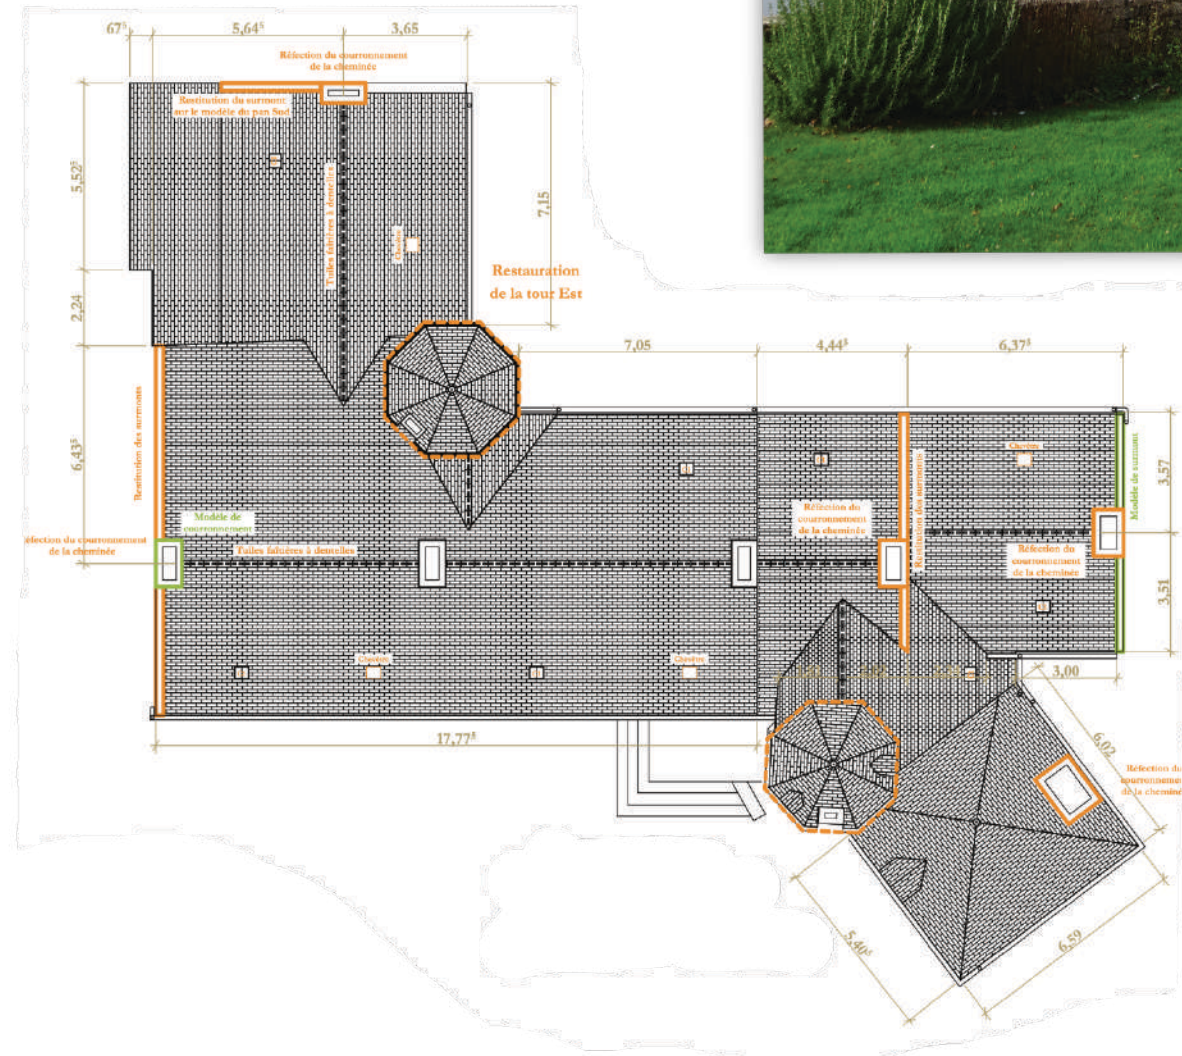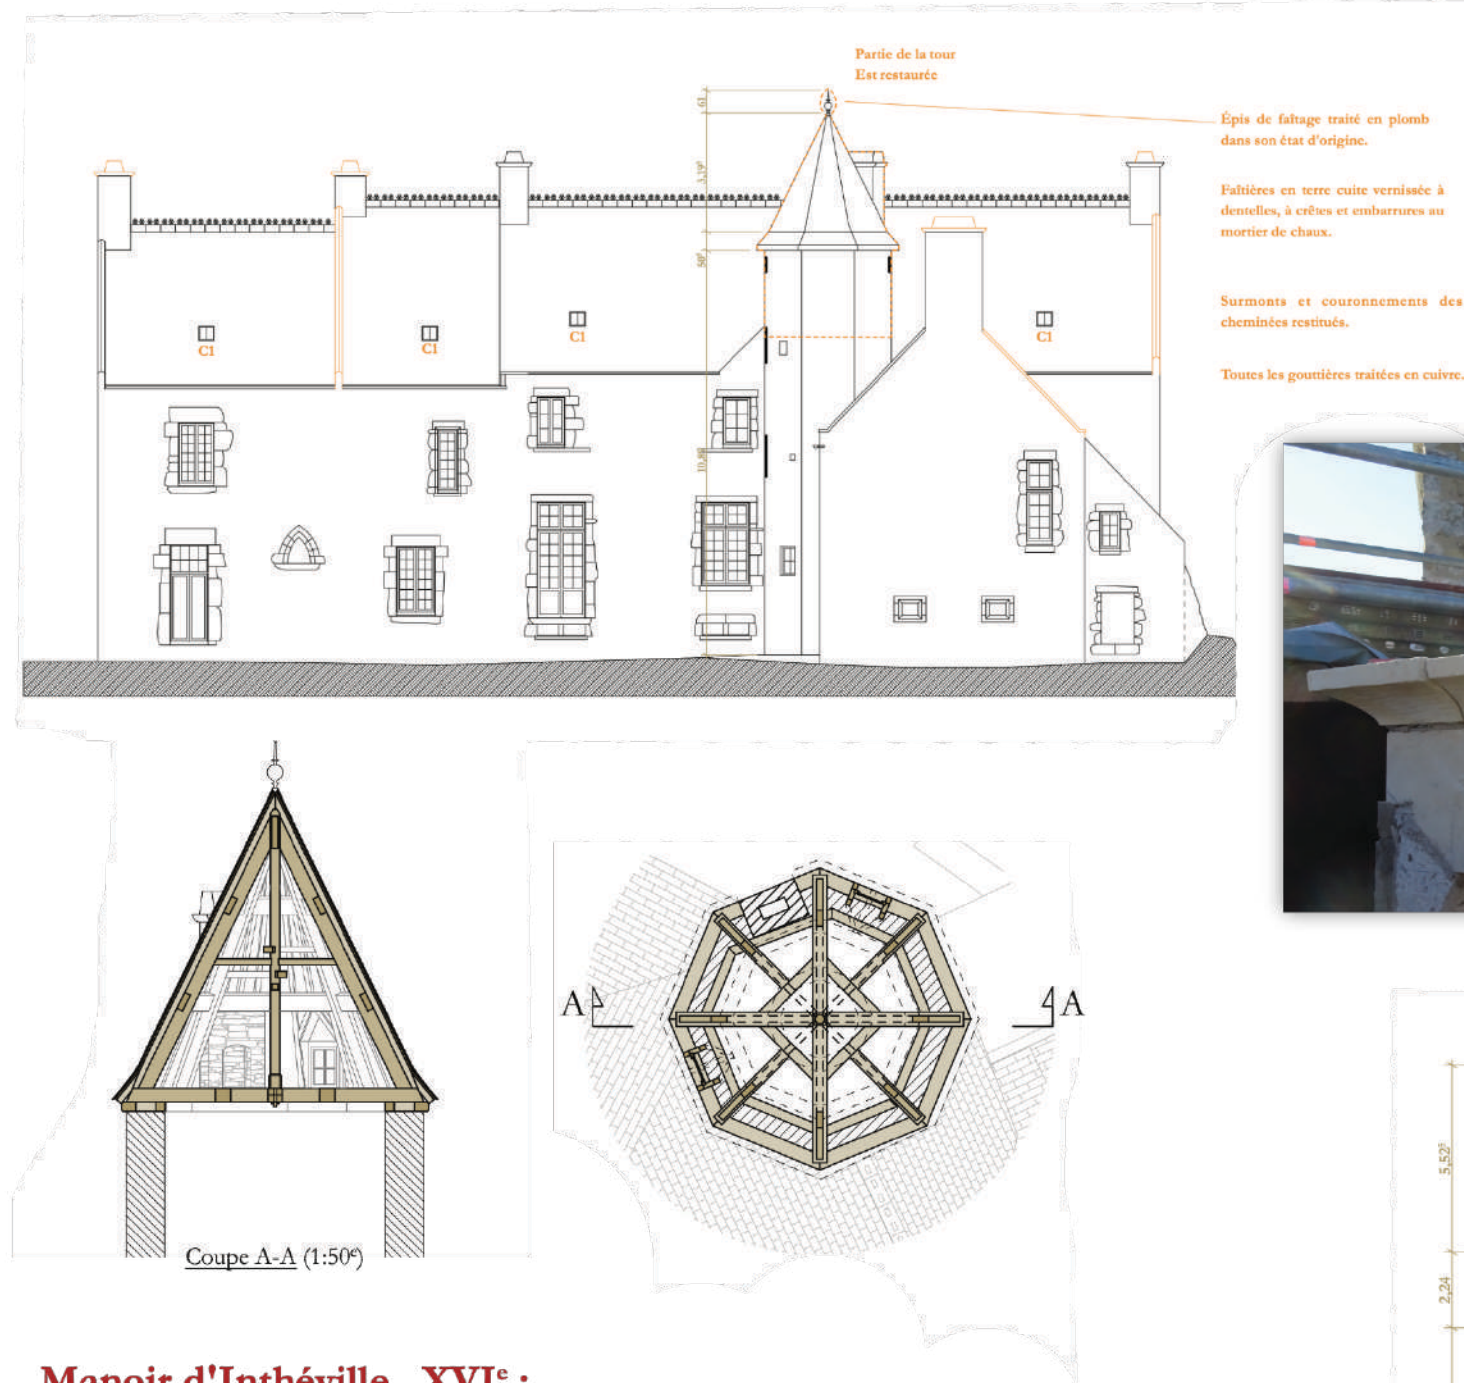

Manoir d'Inthéville . XVI^e :

Restitution d'une tour d'escalier tronquée à partir de clichés anciens et d'une lecture archéologique du bâti. Travaux sur les couvertures existantes.

Localisation : Fermanville.

Montant de travaux : 450 000 € HT.

Année : 2017.

Mission : Conception et permis de construire.

Atelier Édouard Grisel - La Loutellerie, 50150 PERRIERS-EN-BEAUFICEL

BASMARESCQ . Restauration de l'aile Ouest du manoir XVII^e-XIX^e



Manoir de Basmarescq . XVII^e - XIX^e :

Restauration complète d'une aile suite au traitement de la mérule. Tomettes, enduits chaux-chanvre dans le salon avec plinthes-cimaise-corniches-chambranle à l'identique. Restitution du plancher bois, etc.

Montant de travaux : 110 000 € ^{HT}.


Année d'achèvement : 2016.

Mission : Complète sans sous-traitance.

Atelier Édouard Grisel - La Loutellerie, 50150 PERRIERS-EN-BEAUFICEL



CHÂTEAU D'ISIGNY . Restauration des intérieurs XIX^e

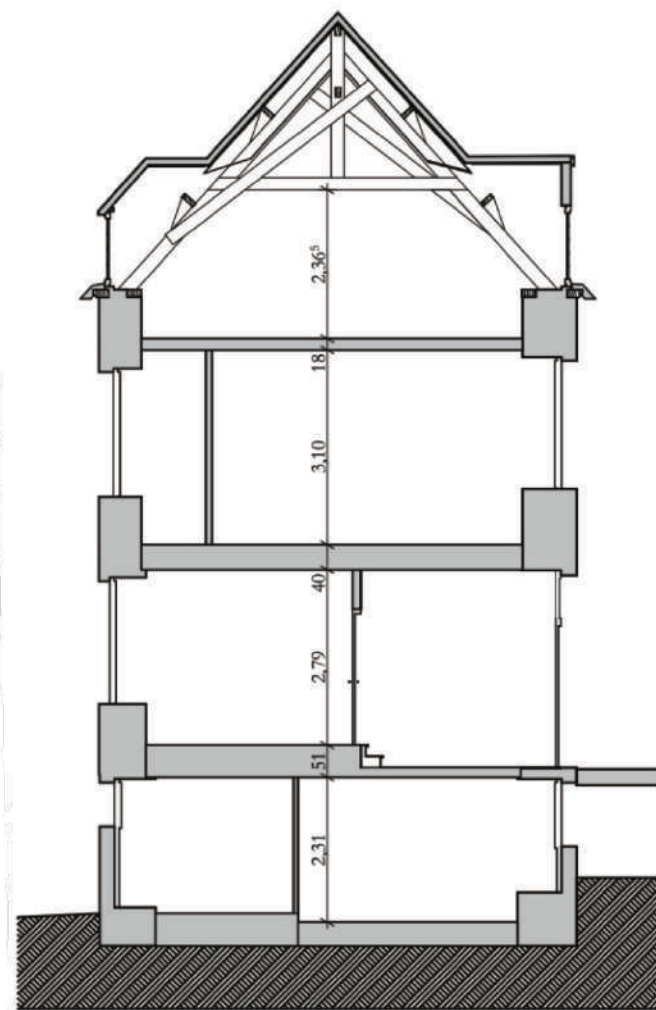

Coupe C2



Élévation Sud-Ouest

Château d'Isigny . XIX^e :

Restauration des menuiseries intérieures, lambris, escaliers, planchers et parquets. Restauration des enduits et moulurations en plâtre.


Montant de travaux : 240 000 € HT.

Année : 2016.

Mission : Relevés, diagnostic, permis de construire, DCE.



PAVILLON DE GRENEVILLE . Restitution des voûtes lambrissées XVIIe [IMH]

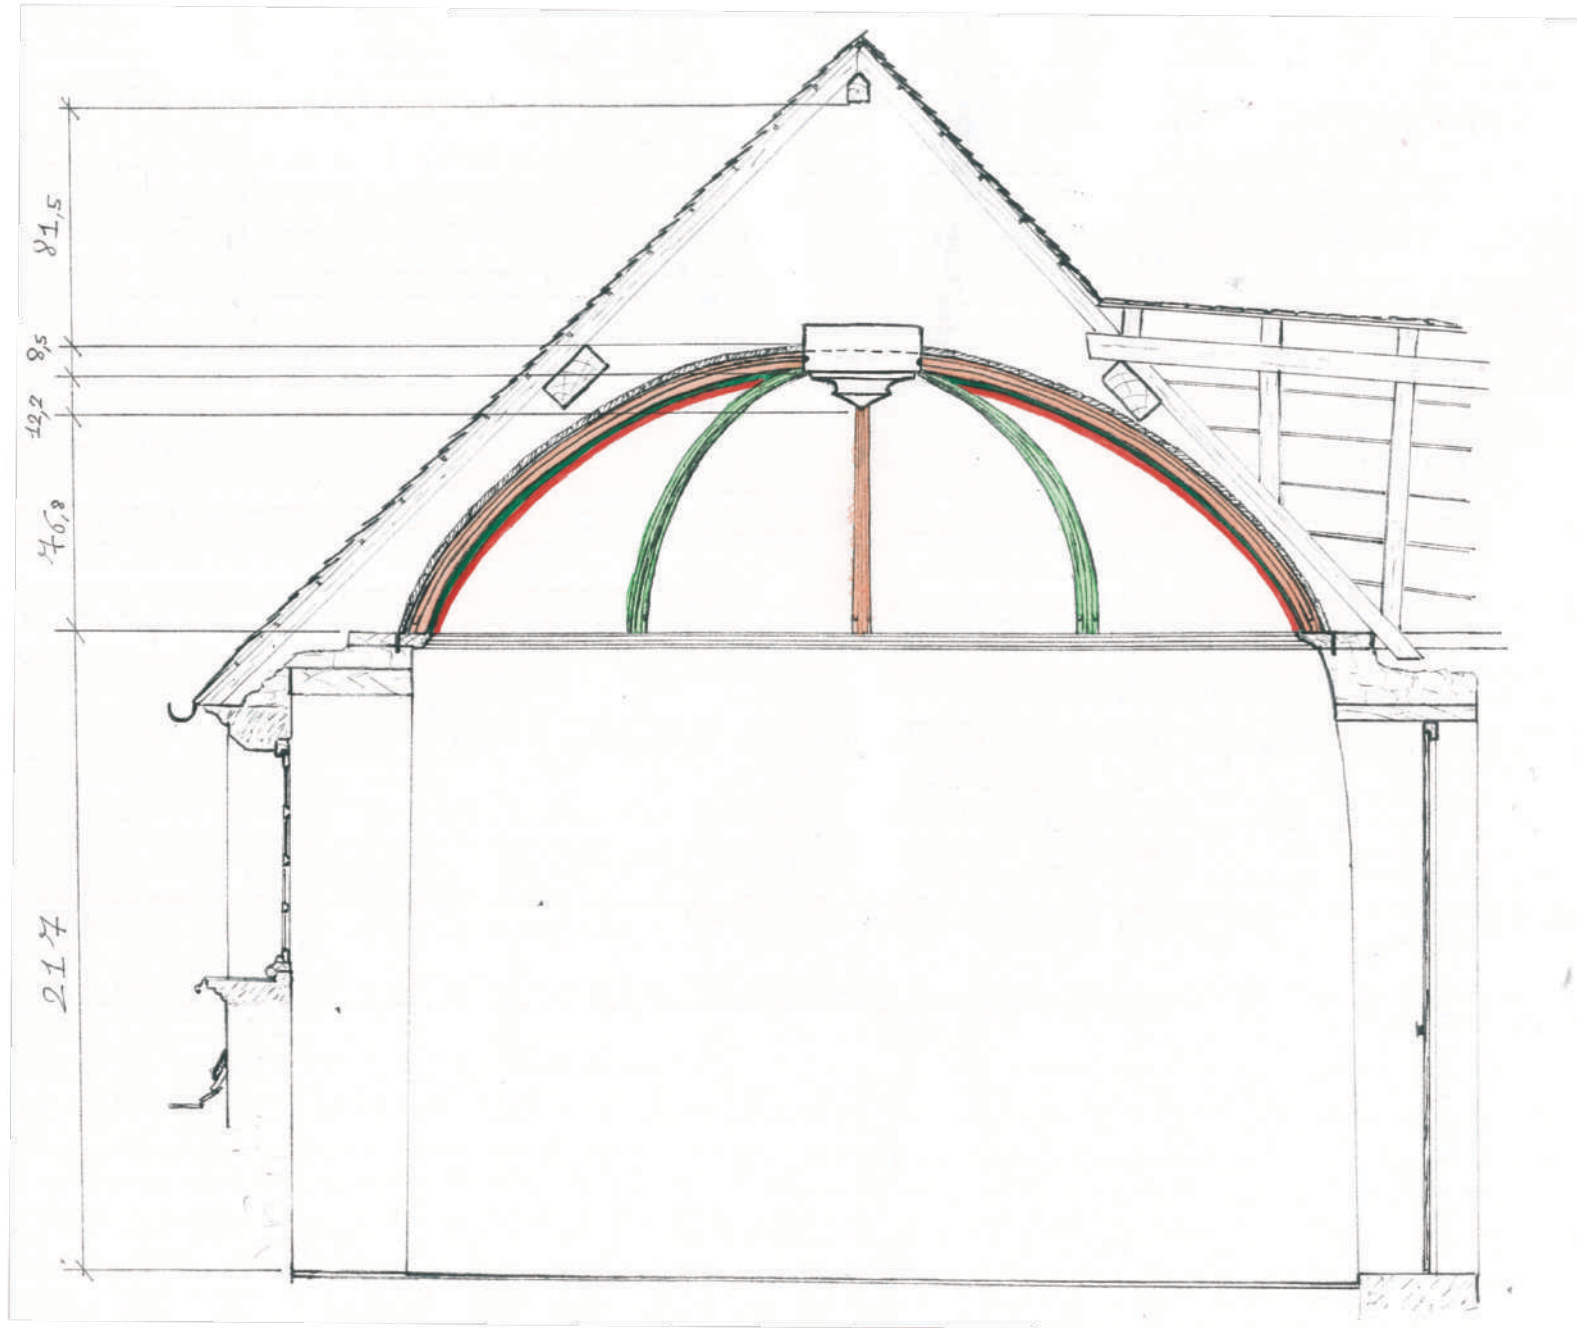

Pavillon de Grenneville . XVI^e - XVII^e:

Relevé précis des nervures et douvis restant. Restitution des voûtes lambrissées du pavillon.

Localisation : Crasville.

Protection : IMH.

Année : 2016.

Mission : Des relevés au permis de construire.

