


ÉDIFICES PUBLICS

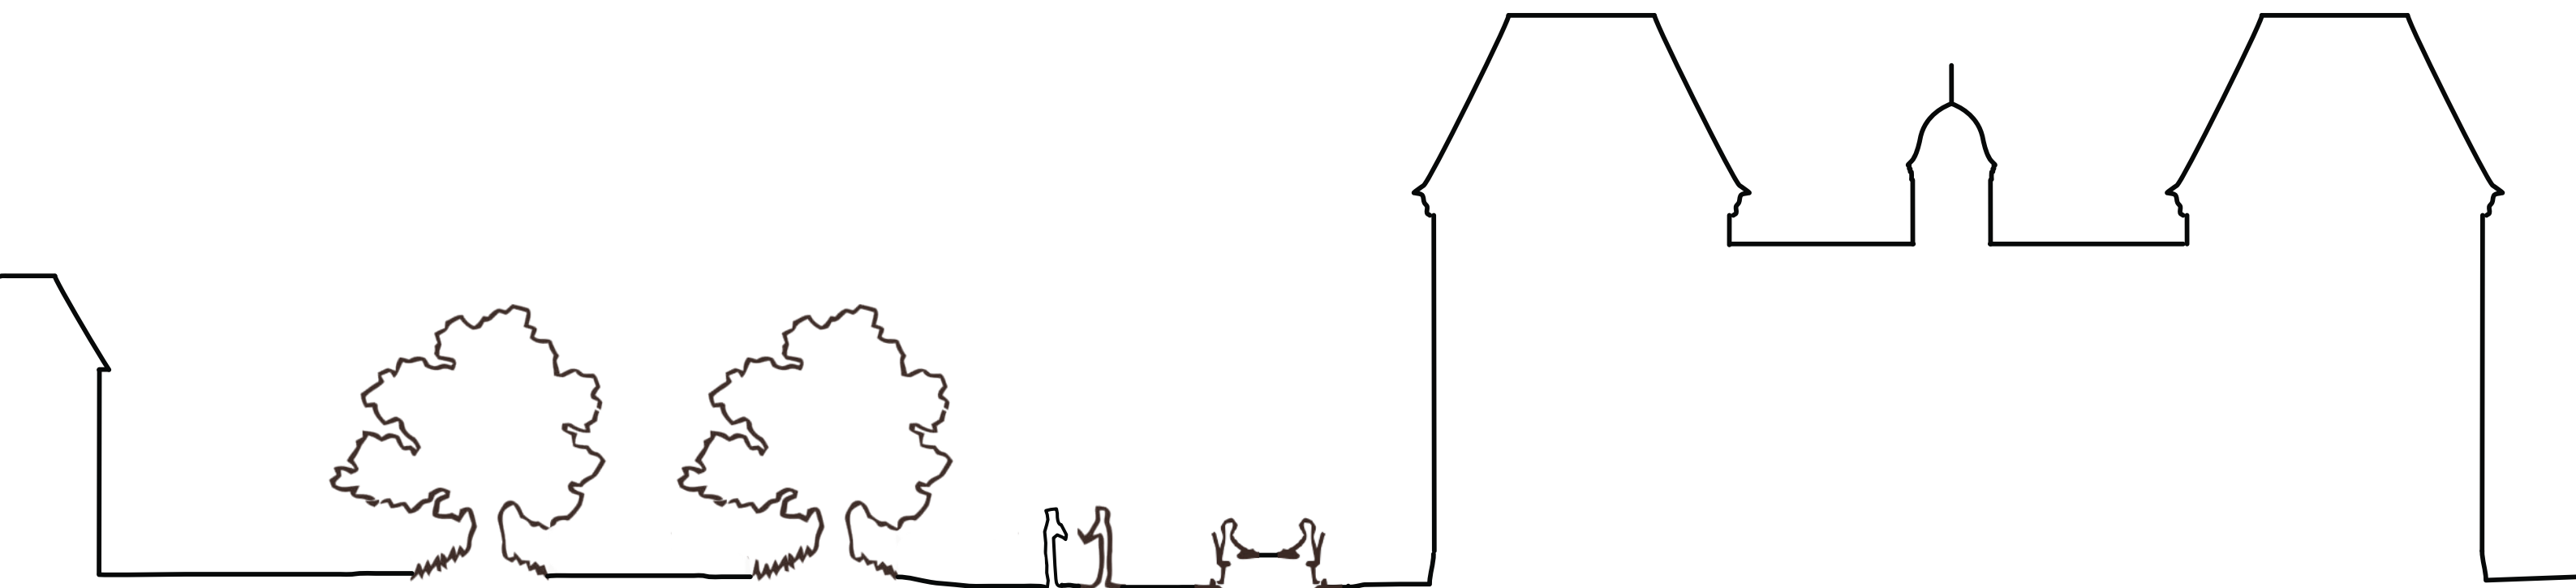

FORT DE SAINT-MARCOUF . Restauration du fort de l'île du large



Fort de l'Île du large Saint-Marcouf :

Localisation : Îles Saint-Marcouf (50)

Montant de travaux : 30 millions € HT.




Année : Diagnostic en cours

Mission : Complète sans co-traitance.

- Mission de relevés de l'édifice et ses abords.
- Diagnostic sanitaire général sur l'édifice et étude structurelle.
- Estimatif des travaux et définition des phases de travaux.
- Suivi de chantier avec chantiers participatifs.


Nous travaillons depuis presque 10 ans à l'entretien annuel de cet ensemble classé au titre des Monuments Historiques et au projet de restauration globale.

Nous avons réalisé l'ensemble du diagnostic historique et sanitaire de l'édifice. L'étude a commencé par l'établissement de l'ensemble des relevés de l'édifice. Notre agence possède un scanner 3D de marque Leica, ainsi qu'un drone, nous permettant de réaliser des relevés d'une très grande précision. C'est ainsi, que les remparts du fort ont été numérisés grâce à la photogrammétrie. Ce procédé s'obtient par l'assemblage des plus de 1000 clichés obtenus grâce à notre drone. L'assemblage des clichés et la réalisation de la maquette numérique sont réalisés sur le logiciel Metashape Pro. Ce procédé est un outil très puissant, permettant l'inspection de l'ensemble des maçonneries. La précision du modèle est d'ordre centimétrique, donc d'une très grande fidélité.

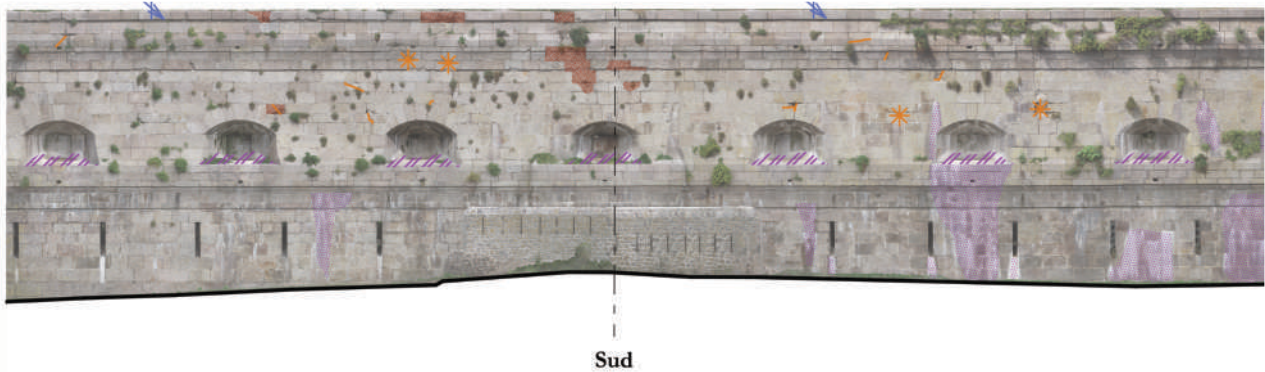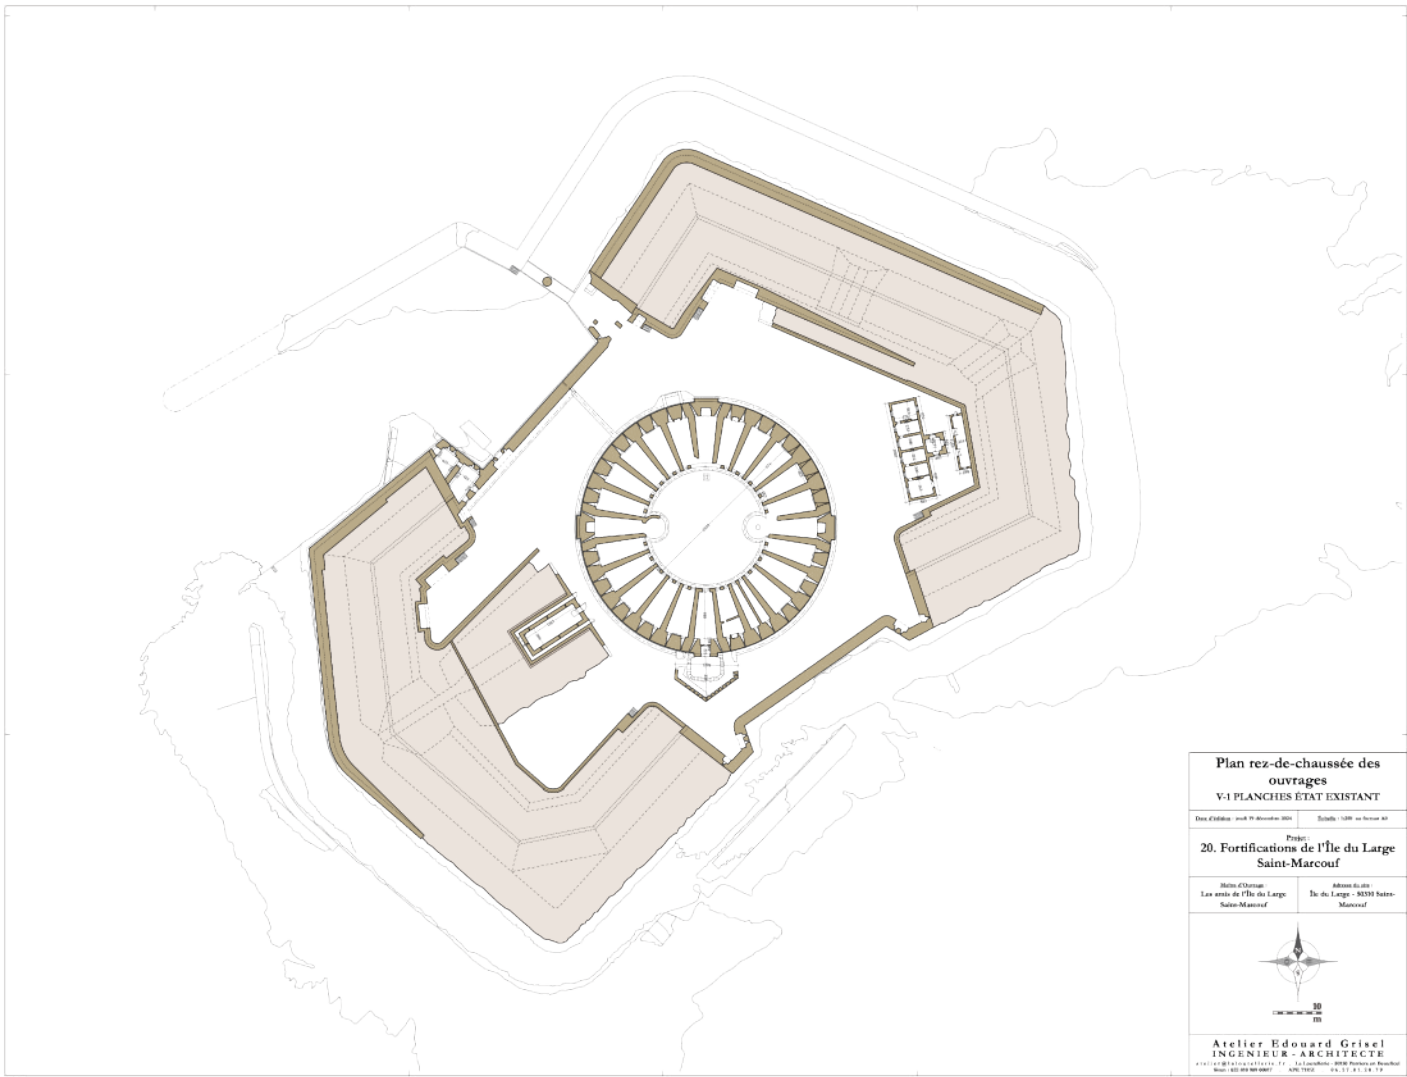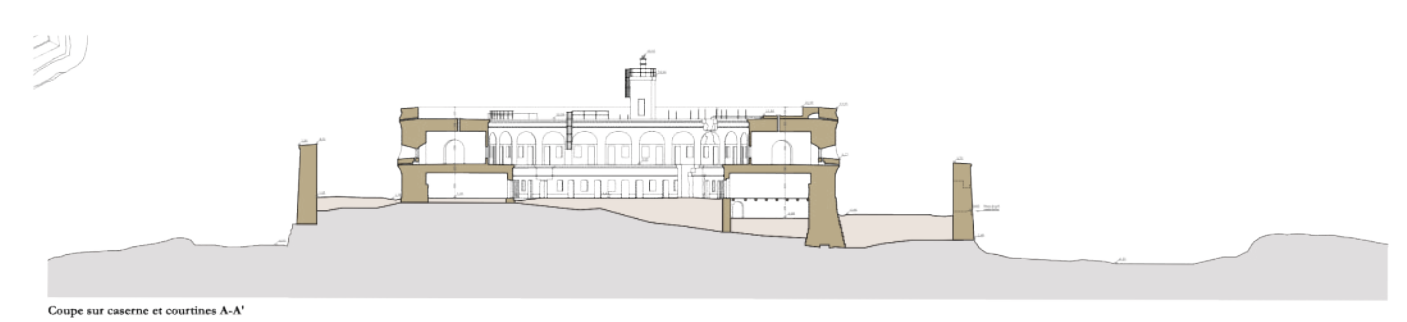

CHÂTEAU DE BEAUREGARD - Hérouville Saint-Clair

. Restauration du château du Domaine de Beauregard

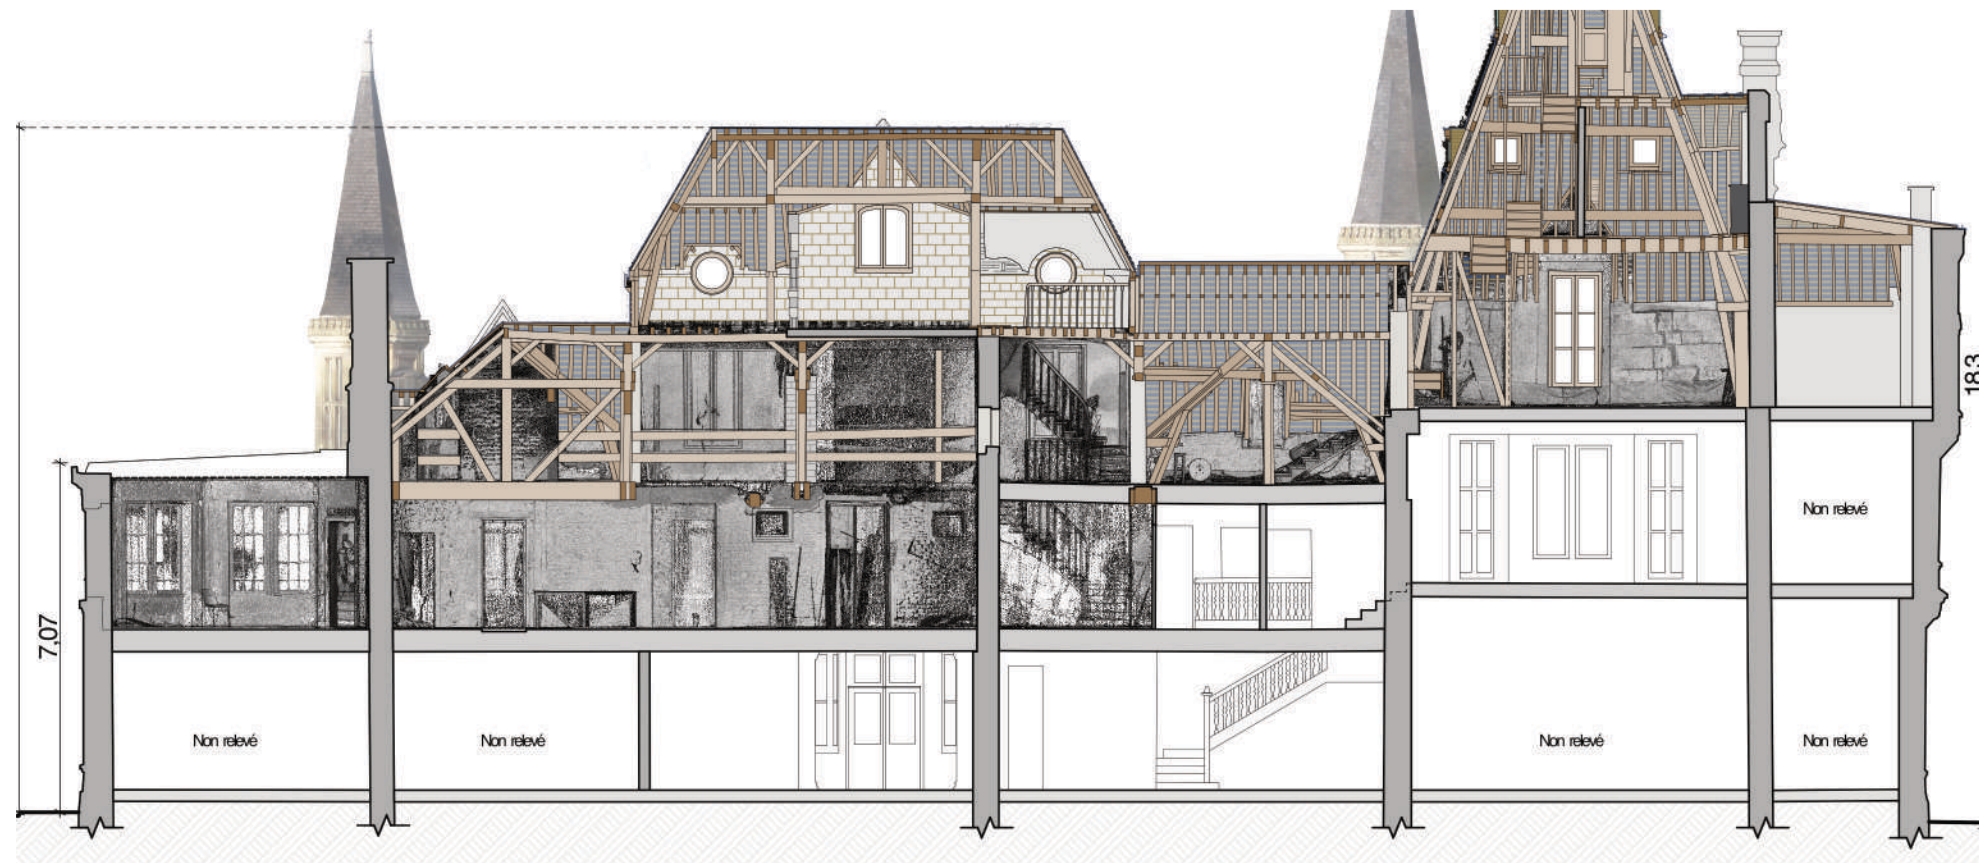

Restauration du château de Beauregard

Construit en 1865, le château de Beauregard a échu à la commune d'Hérouville Saint-Clair depuis 1977. Le château est actuellement un bâtiment multi-service, car servant actuellement à l'accueil des publics et artistes depuis la mise en place du célèbre festival Beauregard.

À l'heure actuelle, l'édifice souffre de nombreux problèmes sanitaires et de quelques désordres structurels. Nous sommes actuellement en train de réaliser le diagnostic complet de l'édifice afin de préparer le futur projet de restauration.

Mission de maîtrise d'oeuvre complète .

Localisation : Hérouville Saint-Clair

Montant de travaux : 850 000 € estimé.

Maîtrise d'ouvrage : Ville d'Hérouville Saint-Clair

Surface : 500 m².

Année : En cours.

Mission : Complète avec co-traitance.



PÔLE DE CONSERVATION DES MUSÉES DE GRANVILLE

. Réhabilitation de la Halle au Blé



Réhabilitation du pole conservation

Les réserves des musées de Granville sont abritées dans l'ancienne halle au blé. Le projet consiste à réaliser une réhabilitation générale de l'édifice afin d'accueillir les espaces de réserves et les ateliers de restauration dans de nouveaux lieux fonctionnels, garantissant la préservation des œuvres. Un petit espace de recherche avec un bibliothèque sera aménagé pour accueillir des chercheurs. Un vaste projet de restauration des façades, couvertures et charpentes sera en outre réalisé. L'ensemble du cloisonnement intérieur sera repris de zéro pour réaliser les nouveaux espaces.

Pour les besoins du projet, nous nous sommes associés avec le bureau d'étude Sofren pour les études structures, climatiques et thermiques. Nous sommes également associés avec une spécialiste de la conservation préventive.

Mission de maîtrise d'oeuvre complète .

Localisation : Granville


Montant de travaux : 2 millions d'€.

Maîtrise d'ouvrage : Ville de Granville


Surface : 1050 m².

Année : En cours.

Mission : Complète avec co-traitance.

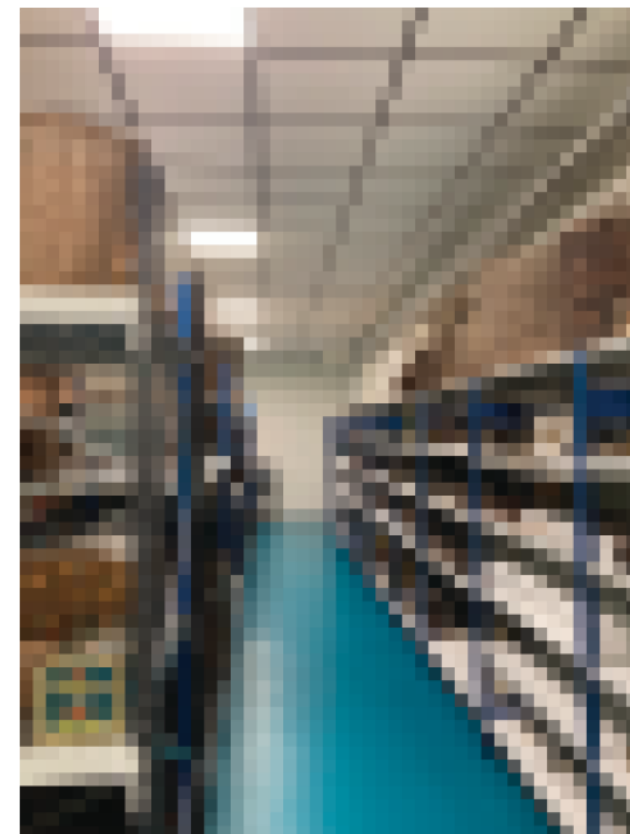

MAIRIE D'AVRANCHES . Restructuration de la bibliothèque historique

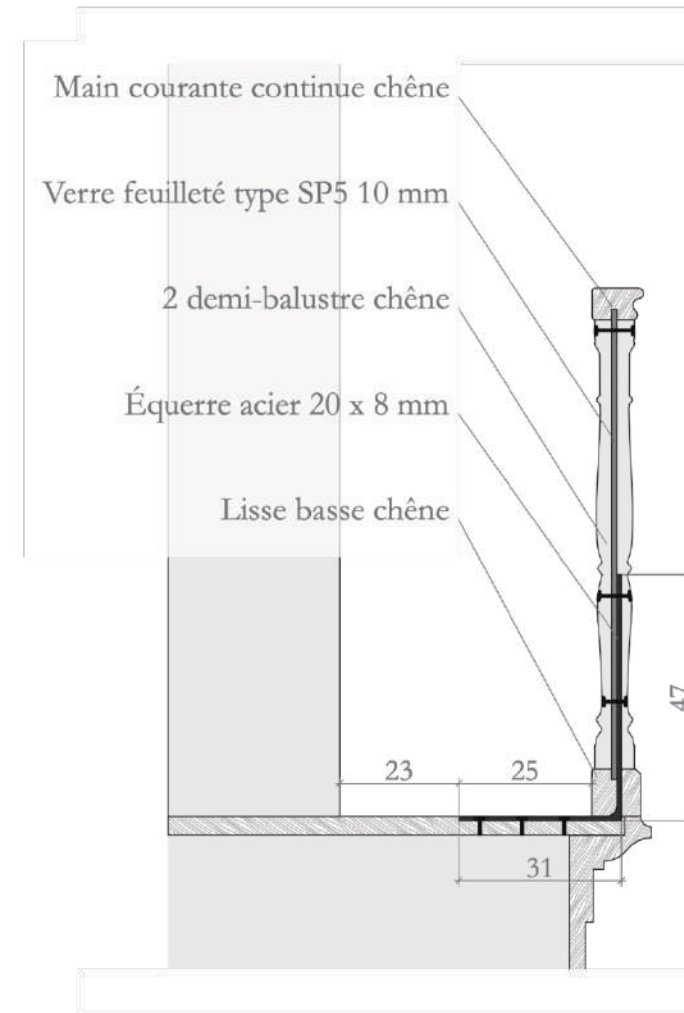

Mairie d'Avranches . XIX^e :

Diagnostic complet avec étude structurelle.

Renforcement de la structure principale du plafond de la bibliothèque et de la charpente de l'édifice. Consolidation de planchers, restauration de maçonneries et enduits, restitution de menuiseries, aménagements, etc. Étude thermique avec cahier des charges pour la conservation préventive des manuscrits patrimoniaux.


Localisation : Avranches.

Protection : néant.

Montant de travaux : 500 000 € HT.

Année : En cours



Mission : Complète - sans sous-traitance.

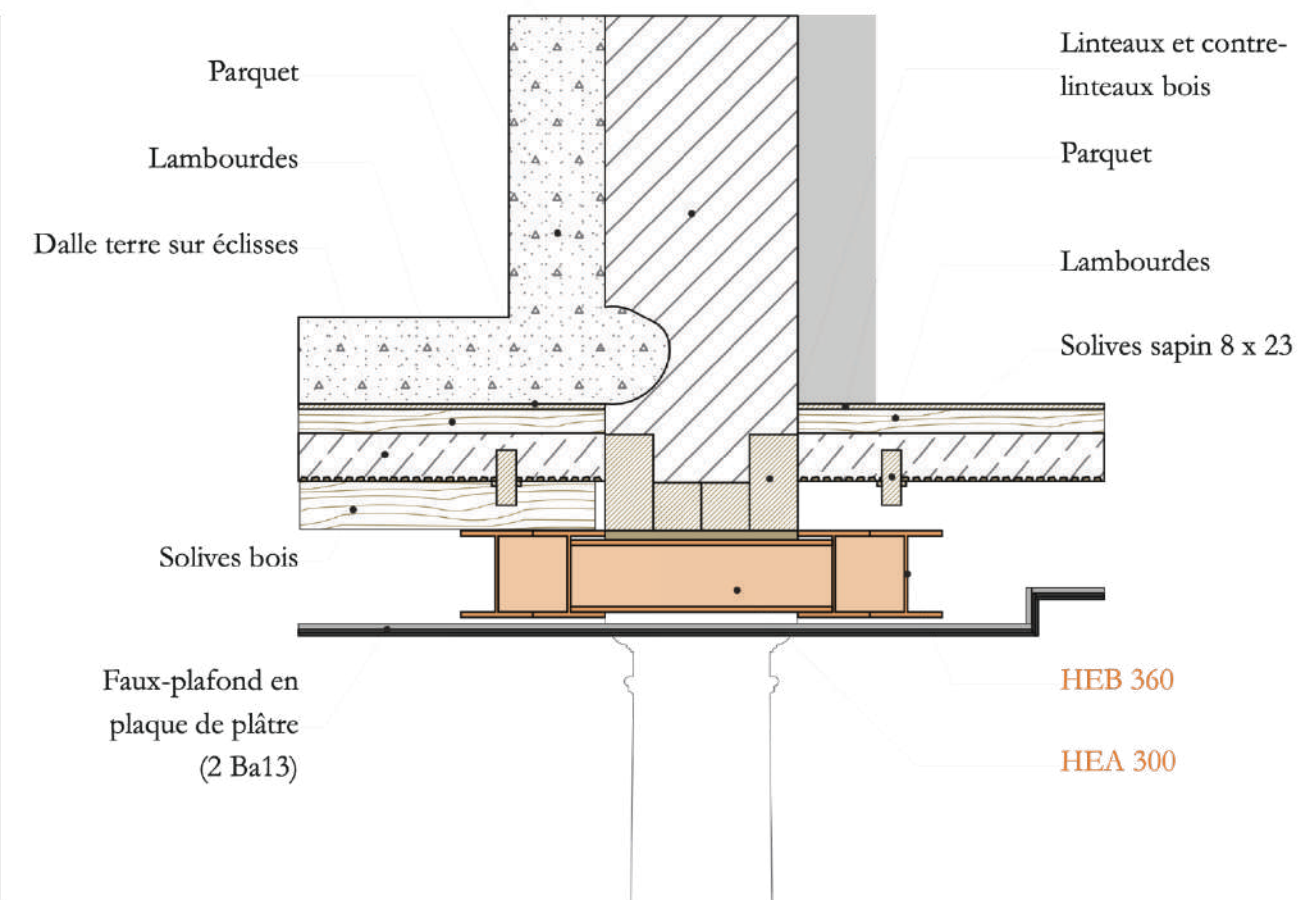


MUSÉE DE VIRE . Restructuration d'un ancien couvent XVIII^e [IMH]



CP Ouest

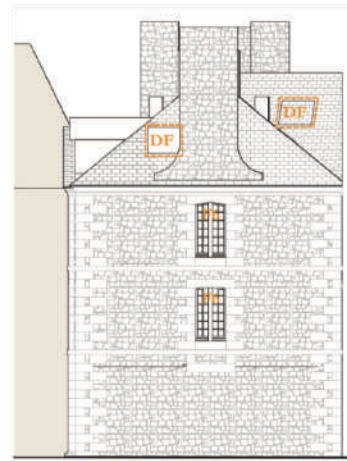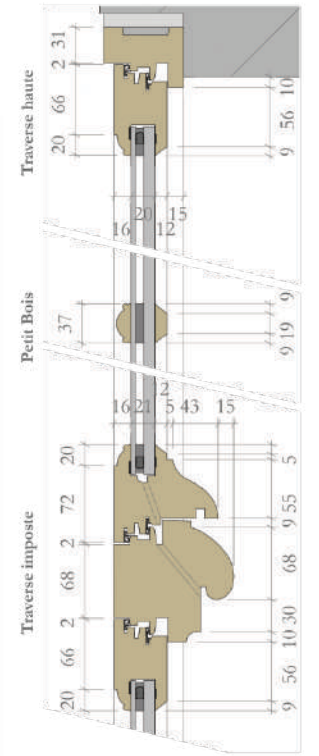

CP Sud

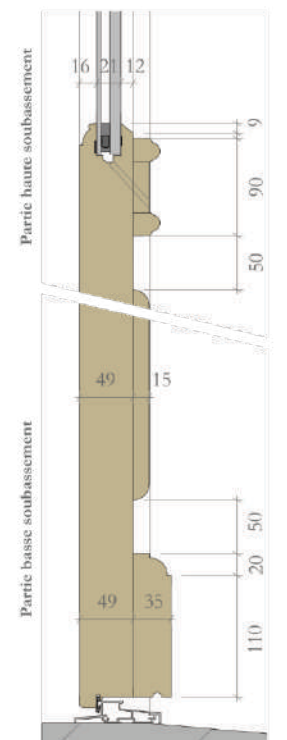

Musée de Vire . XVIII^e :

Restructuration lourde du musée : création d'un ascenseur, consolidation de planchers, restauration de maçonneries et enduits, restitution de menuiseries, aménagements et scénographies etc.

Localisation : Vire.

Protection : IMH.

Montant de travaux : 2 400 000 € HT.

Année : 2018 - 2019.



Mission : Complète - scénographie en sous-traitance.

Atelier Édouard Grisel - La Loutellerie, 50150 PERRIERS-EN-BEAUFICEL



CH Est


CH Nord

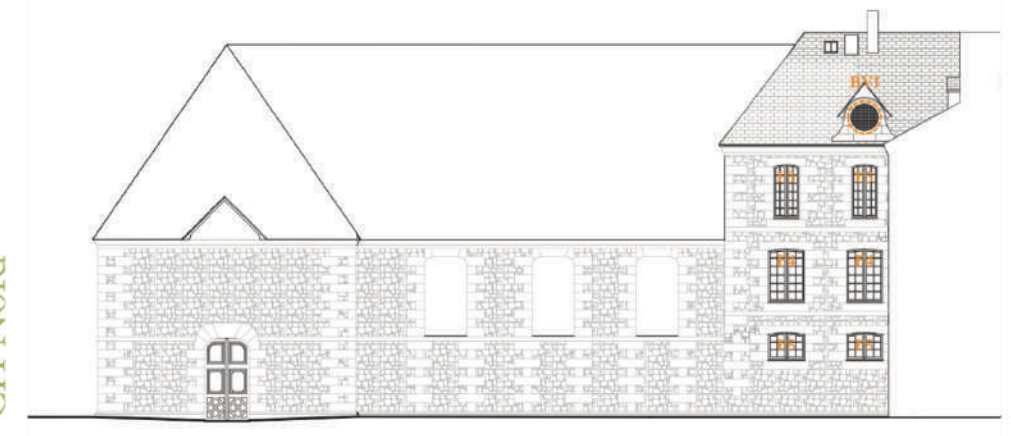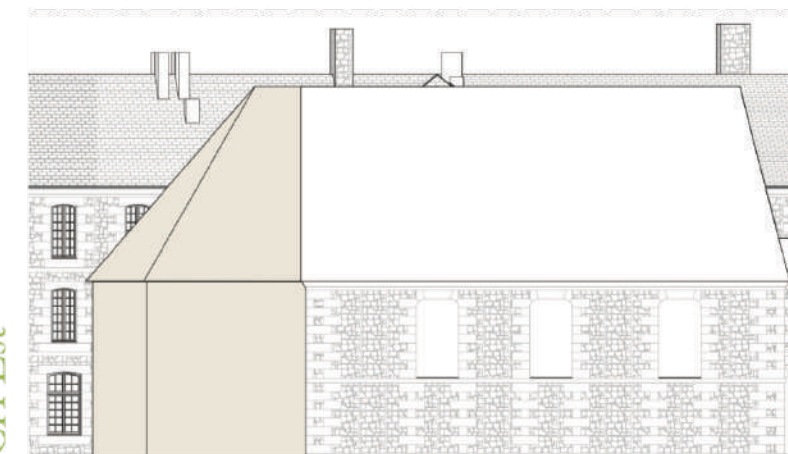


FORGES DE PAIMPONT . Restauration du site industriel XVIII^e [IMH]



Élévation Sud

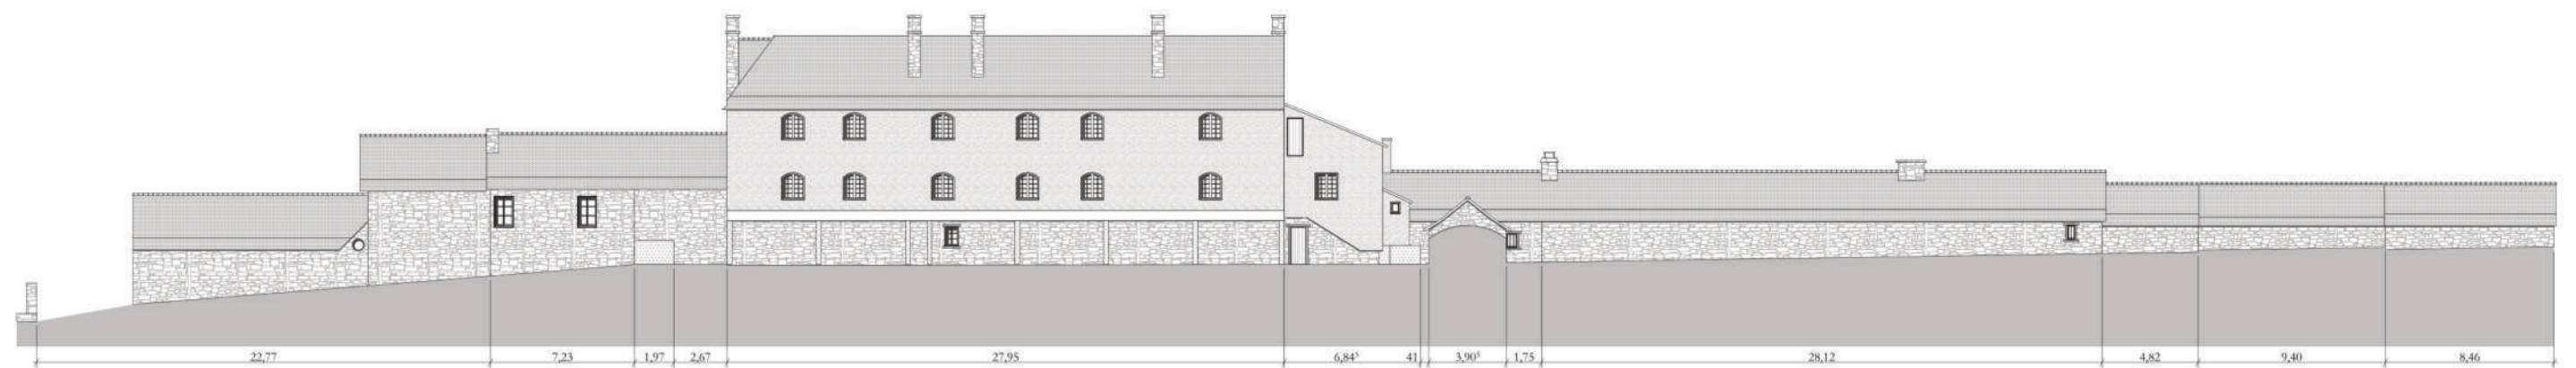

Élévation Nord

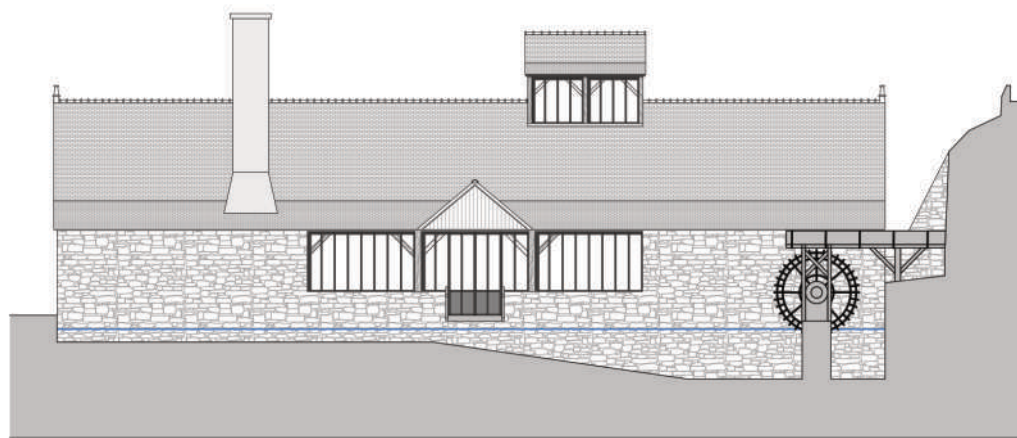

Façade du moulin

Les études pour sa restauration sont en cours.

Vu en coupe de la fonderie

Les travaux de restauration sont en cours.

Forges de Paimpont . XVIII^e :

Restauration du site industriel et du musée avec restitution des bâtiments détruits. Projet de création contemporaine sur l'emprise de l'ancienne Halle à couler.



Localisation : Paimpont (35).

Montant de travaux : Travaux en cours, estimation pour l'ensemble des tranches environ 5 millions d'€.

Année : En cours.

Mission : Complète - sans sous-traitance.

BOULANGERIE DU PRIEURÉ . Réhabilitation en gîte [site CMH]

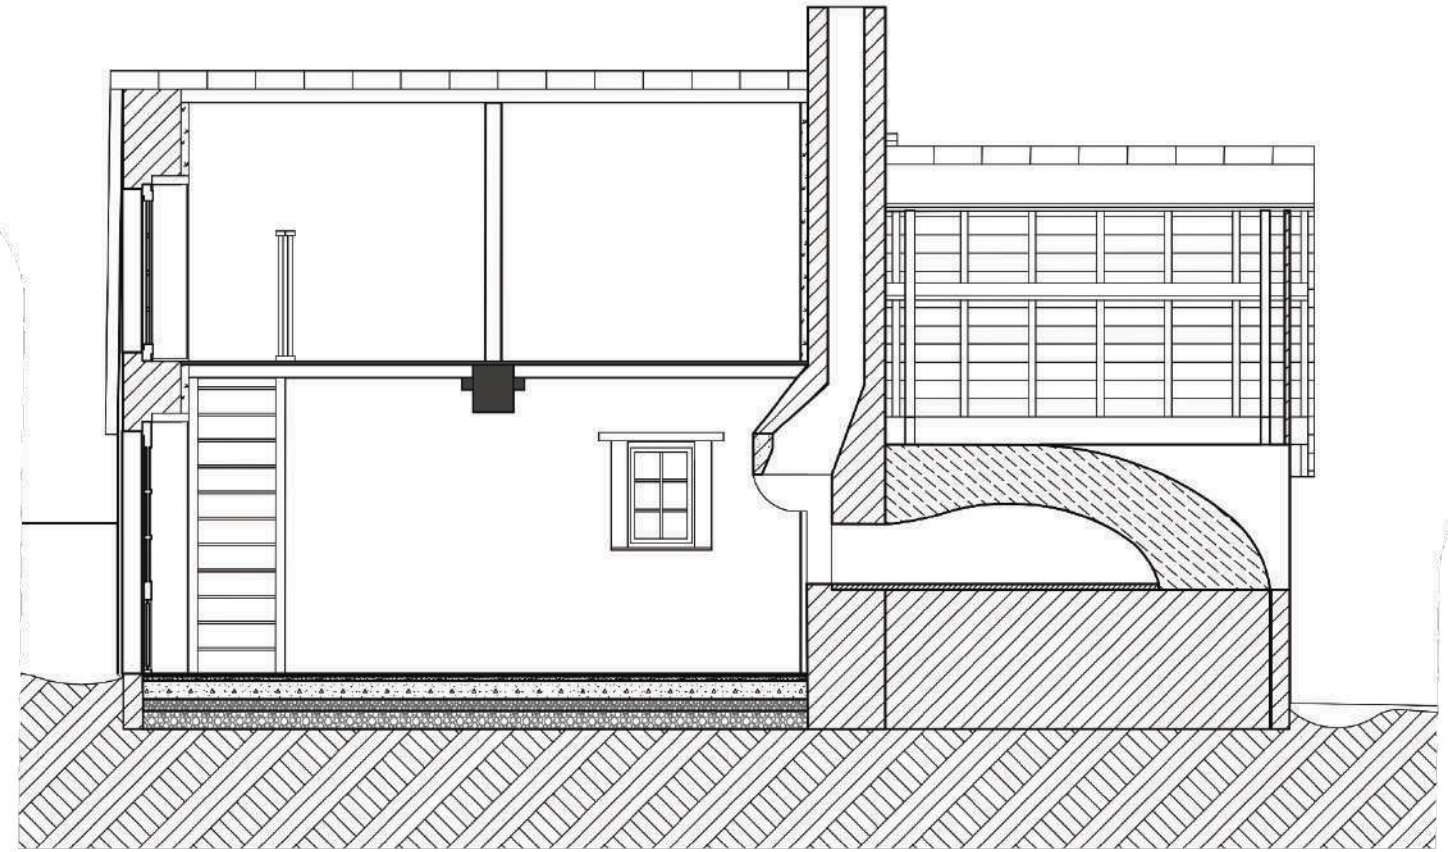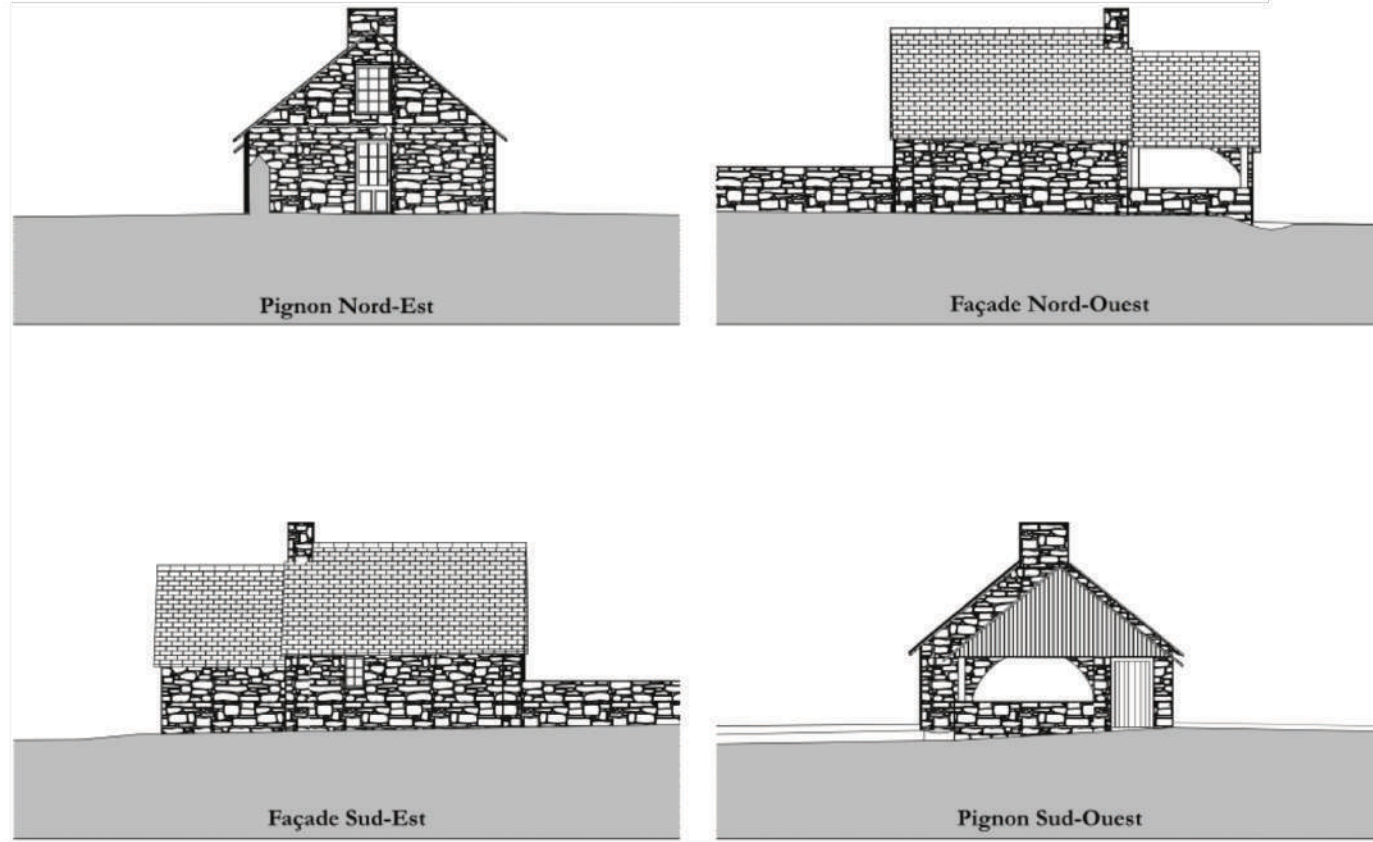

Boulangerie du prieuré d'Ardevon . XVIIe - XIXe :


Restauration complète de la boulangerie (maçonneries, sols, menuiseries et toitures) et restitution du four et de son auvent. Aménagement en gîte respectant les caractéristiques du bâtiment.

Protection : Site C.MH.

Montant de travaux : 85 000 € HT.

Année : 2016.


Mission : Relevés, diagnostic et permis de construire - sans sous-traitance.

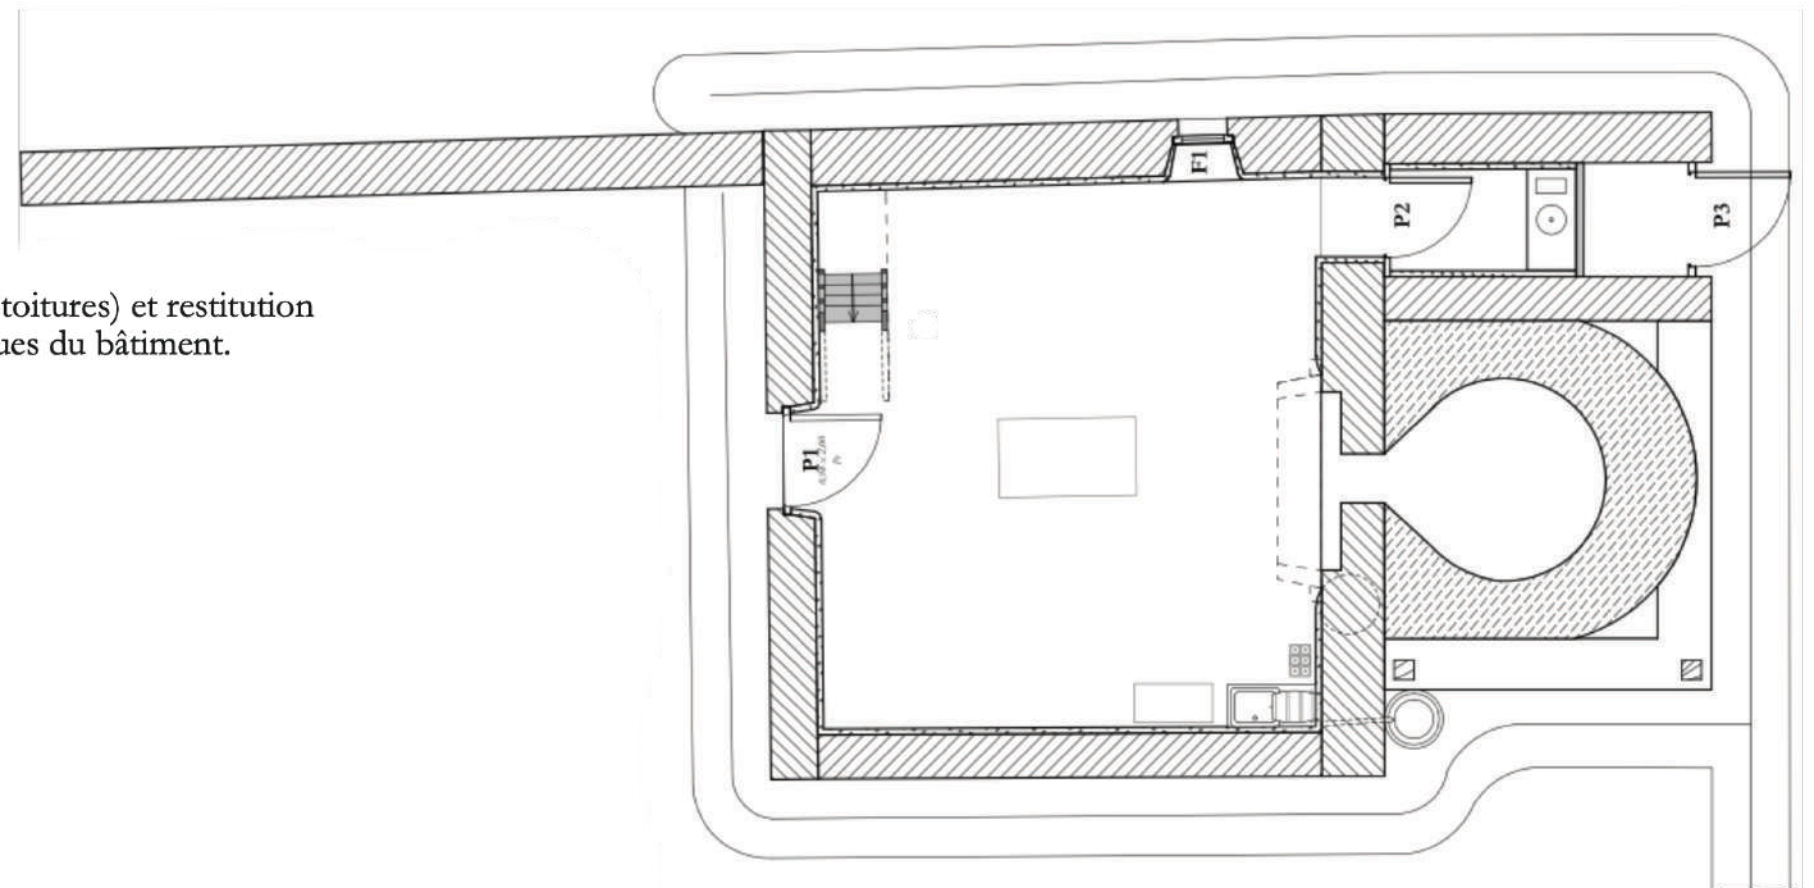


REGNÉVILLE-SUR-MER .Étude patrimoniale, urbaine et paysagère . DSA Chaillot



ACCES DU CHÂTEAU DEPUIS LA MER RECREE

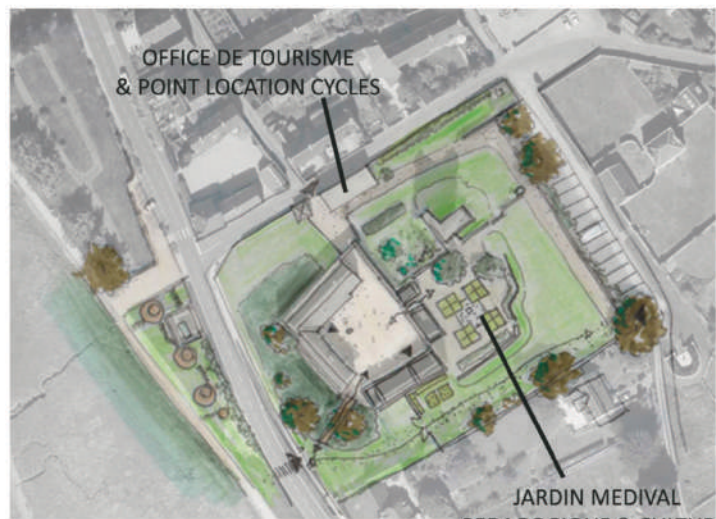

JARDIN MEDIVAL PEDAGOGIQUE & CULTUREL

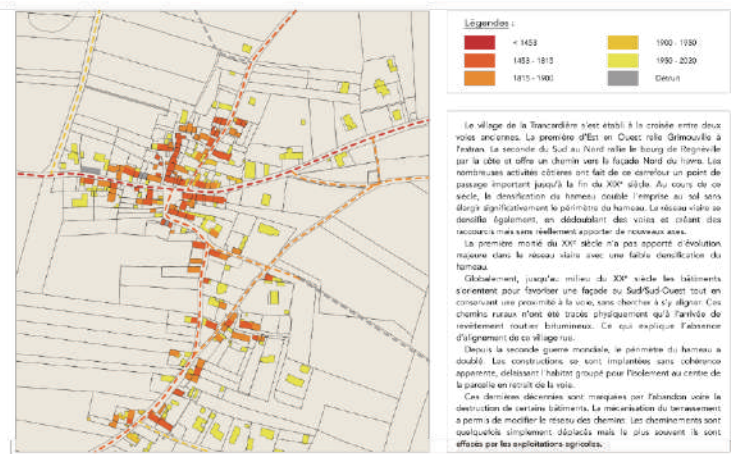

Étude urbaine de Regnéville-sur-Mer - Chaillot

L'École de Chaillot a permis à la commune de Regnéville-sur-Mer de faire réaliser une étude urbaine dans le cadre du DSA afin d'orienter ses politiques publiques.


L'étude, réalisée en binôme présente 180 planches A3 : Histoire, morphogénèses (études historique de croissance par cartographie), étude des réseaux viaries, portuaires et fluviaux, analyses ethnologiques et économiques, ressources, etc.

Analyses typo-morphologiques : bourgs, hameaux, tissus d'urbanisation, caractéristiques des alignements, morphologies paysagères, typologies des constructions, éléments remarquables, transversaux, unicum etc.


Établissement d'un plan de vigilance : sensibilisation, conservation, mise en valeur, conciliation avec activités socio-économiques, poursuite de la logique urbaine, etc.

Année : 2019.


Grande variété d'implantations

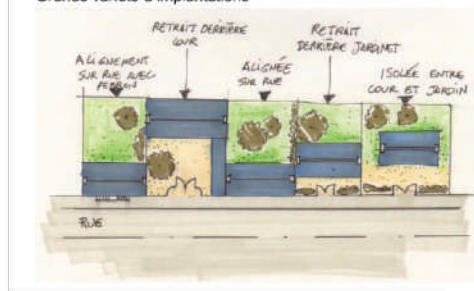


Implantation

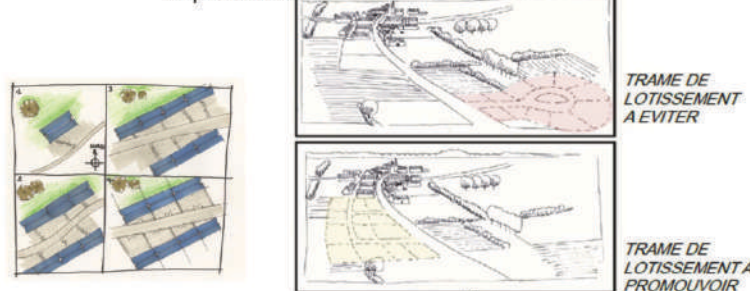

Palette des couleurs

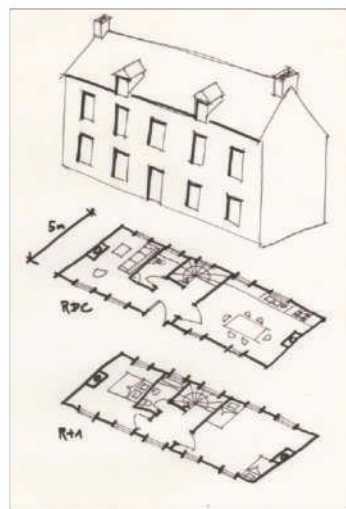

IMMEUBLES ÉMILE DESVAUX . Restauration d'édifices de la Reconstruction

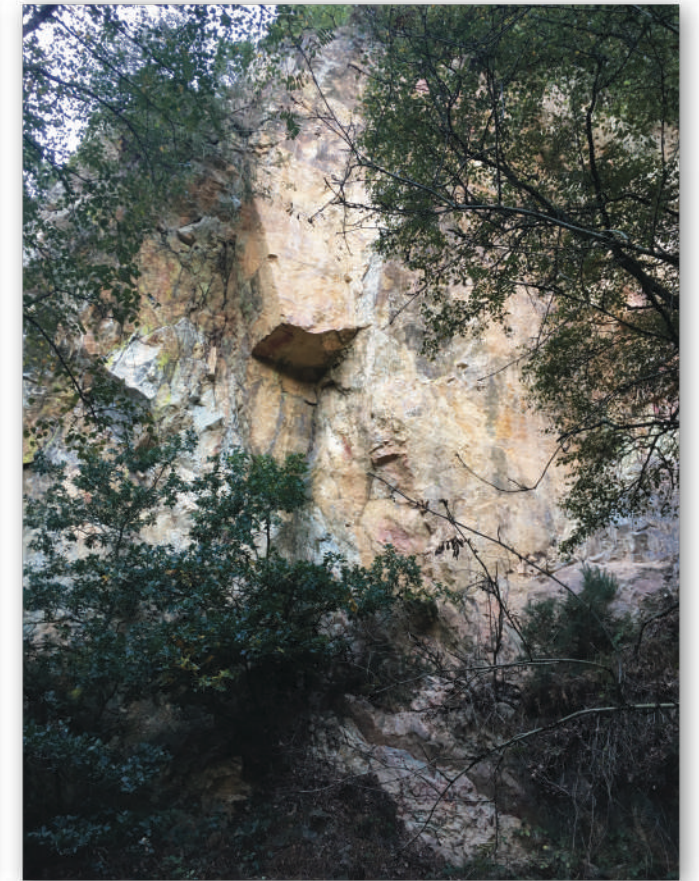

Immeubles Préfinancés rue Émile Desvaux . 1954 :

Restauration des façades à enduit gravillonné. Recherche des anciennes carrières pour retrouver le granulat d'origine dans les mortiers de réparation. Analyses des bétons par un laboratoire spécialisé avec préconisations des produits de traitement.

Restauration des charpentes, des couvertures en zinc joint debout et des terrasses béton.

Localisation : Vire.

Montant de travaux : 810 000 € HT.

Année : 2018 - 2020.

Mission : Complète.

Atelier Édouard Grisel - La Loutellerie, 50150 PERRIERS-EN-BEAUFICEL

